


- 1 R.05 KOHM
- 2 R.10 KOHM

STYRSYSTEM RD-80

STORA VÄGEN 48
 29772 EVERÖD
 TEL. 044-238350
 FAX 044-238017

EVERÖDS ELBYRÅ AB
 EL KYLA VVS

INSTITUTION	DATE	NÄSTA BUD	BLAD
I.O	05-1104	2	1
UTGÅVA	A*		
		RITARE	

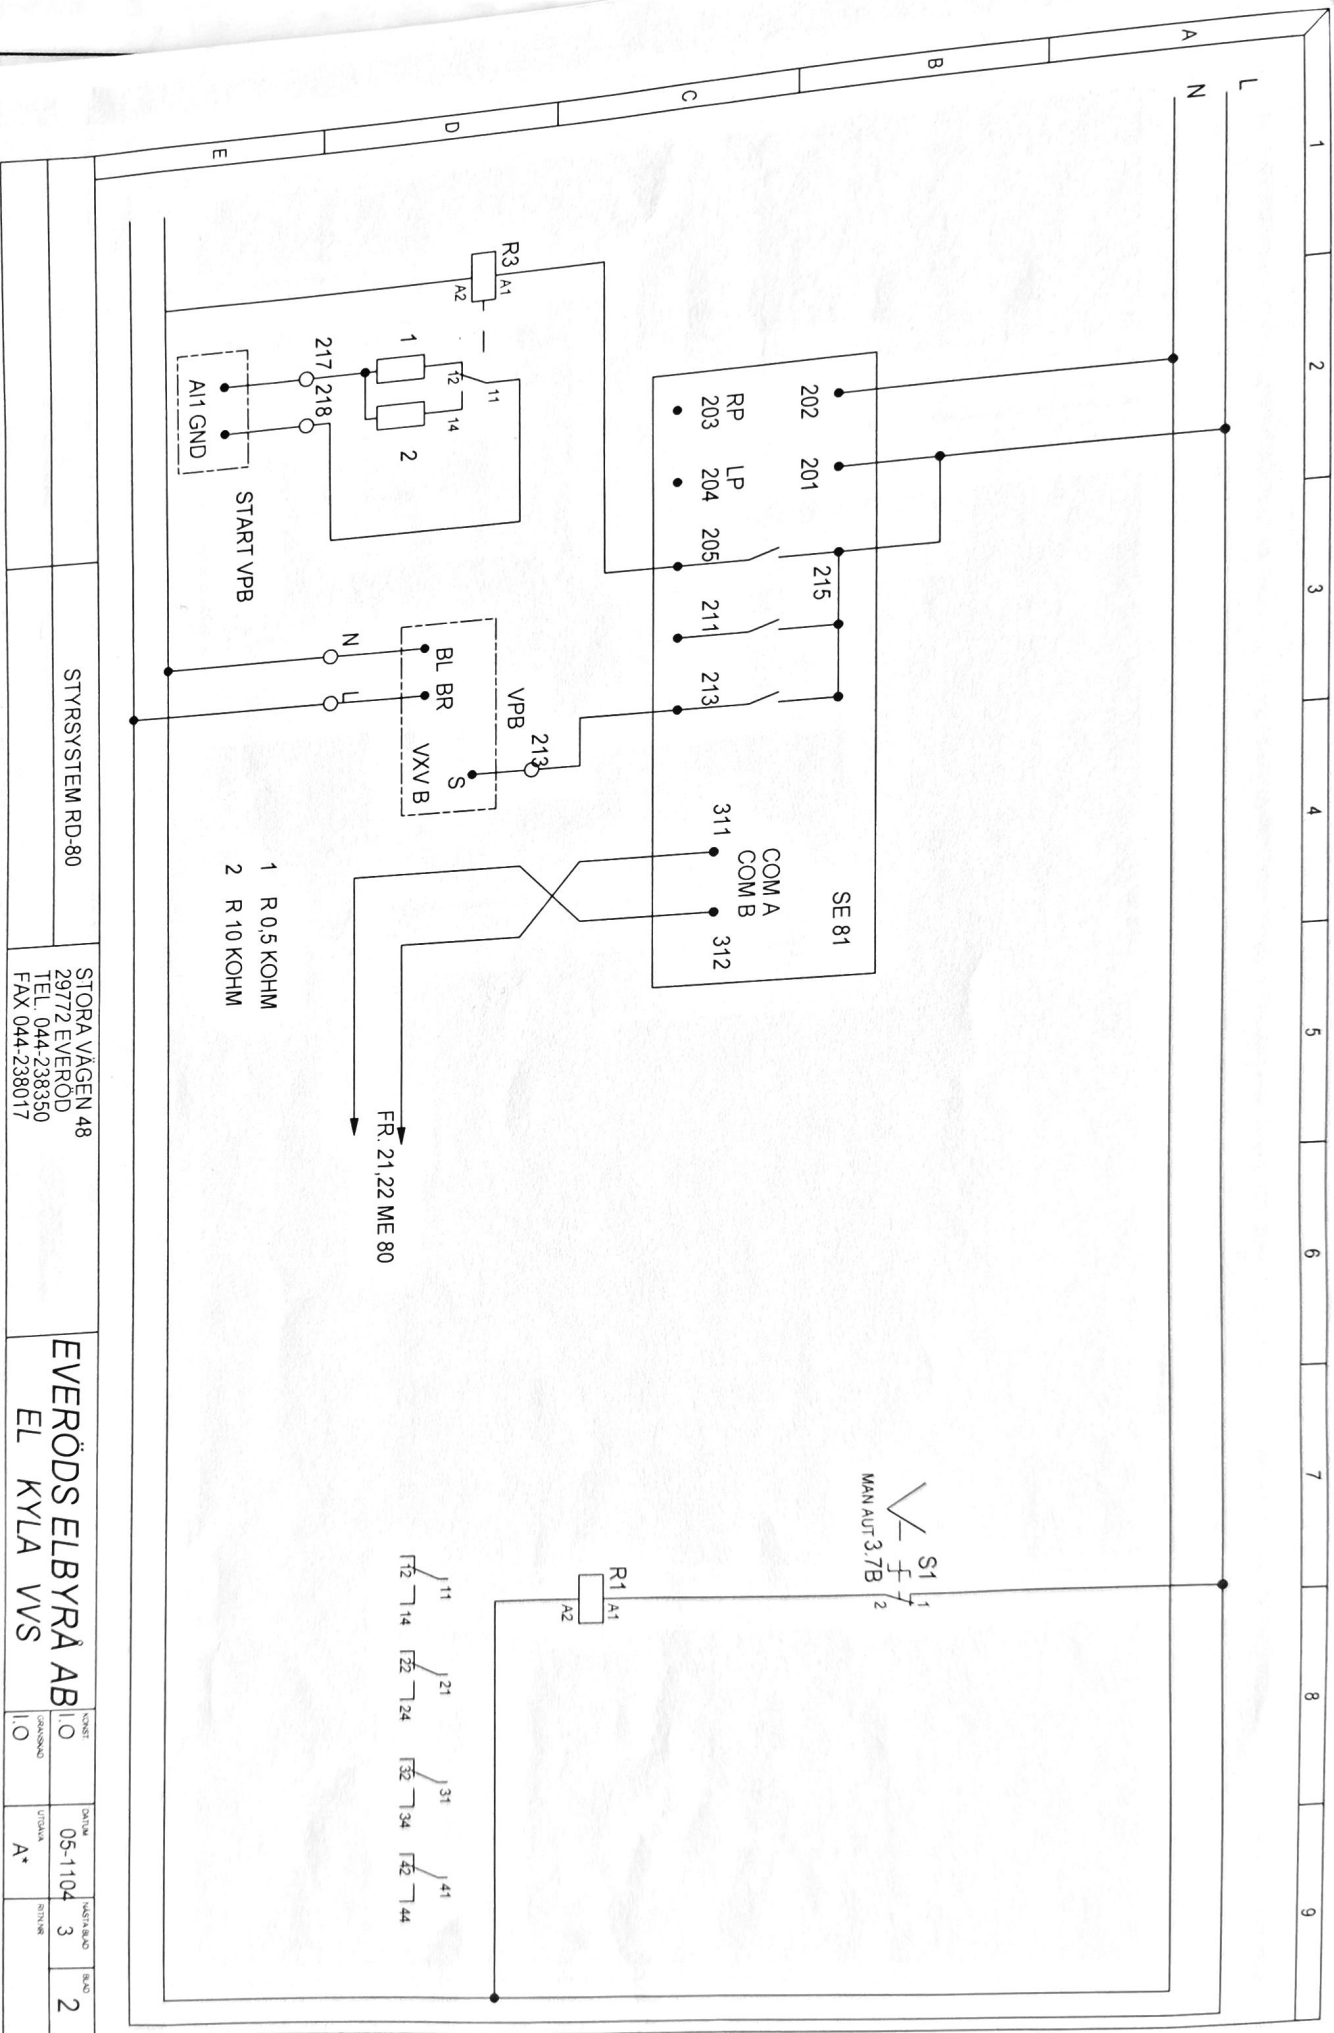

STYRSYSTEM RD-80

STORA VÄGEN 48
 29772 EVERÖD
 TEL. 044-238350
 FAX 044-238017

EVERÖDSDS ELBYRÅ AB
 EL KYLA VVS

KONST	IO	DATEM	05-1104	MASTEN BÅND	3	BÅND	2
JÄNSON	IO	UTGÅVA	A*	SITNING			

S1
 MAN AUT 3.7B

- 1 R 0,5 KOHM
- 2 R 10 KOHM


FR. 21,22 ME 80

NÖDDRIFT

1. SLÅ TILL BRYTARE I REGLERSKÅPET PÅ MAN.
DEN SITTER TILL HÖGER
2. NU STARTAS ELPANNAN ALT. OLJEPANNAN, HUVUD C-PUMPEN
SAMT ATT SHUNTENS STÄNG/ÖPPN. SIGNAL BLOCKERAS
3. VRID UPP SHUNTEN TILL ÖNSKAT VÄRDE GENOM ATT FÖRST FRIKOPPLA DEN
SE EV. BRUKSANV. ÖVER SHUNTMOTOR

STYRSYSTEM RD-80	STORA VÄGEN 48 29772 EVERÖD TEL. 044-238350 FAX 044-238017	EVERÖDS ELBYRÅ AB EL KYLA VVS	ÖNSKT I/O	UTVAL UTVAL	INSTRUM. KONTAKT	REKONSTR. 6	REKONSTR. 5
------------------	---	----------------------------------	--------------	----------------	---------------------	----------------	----------------

VÄRMEINSTÄLLNING

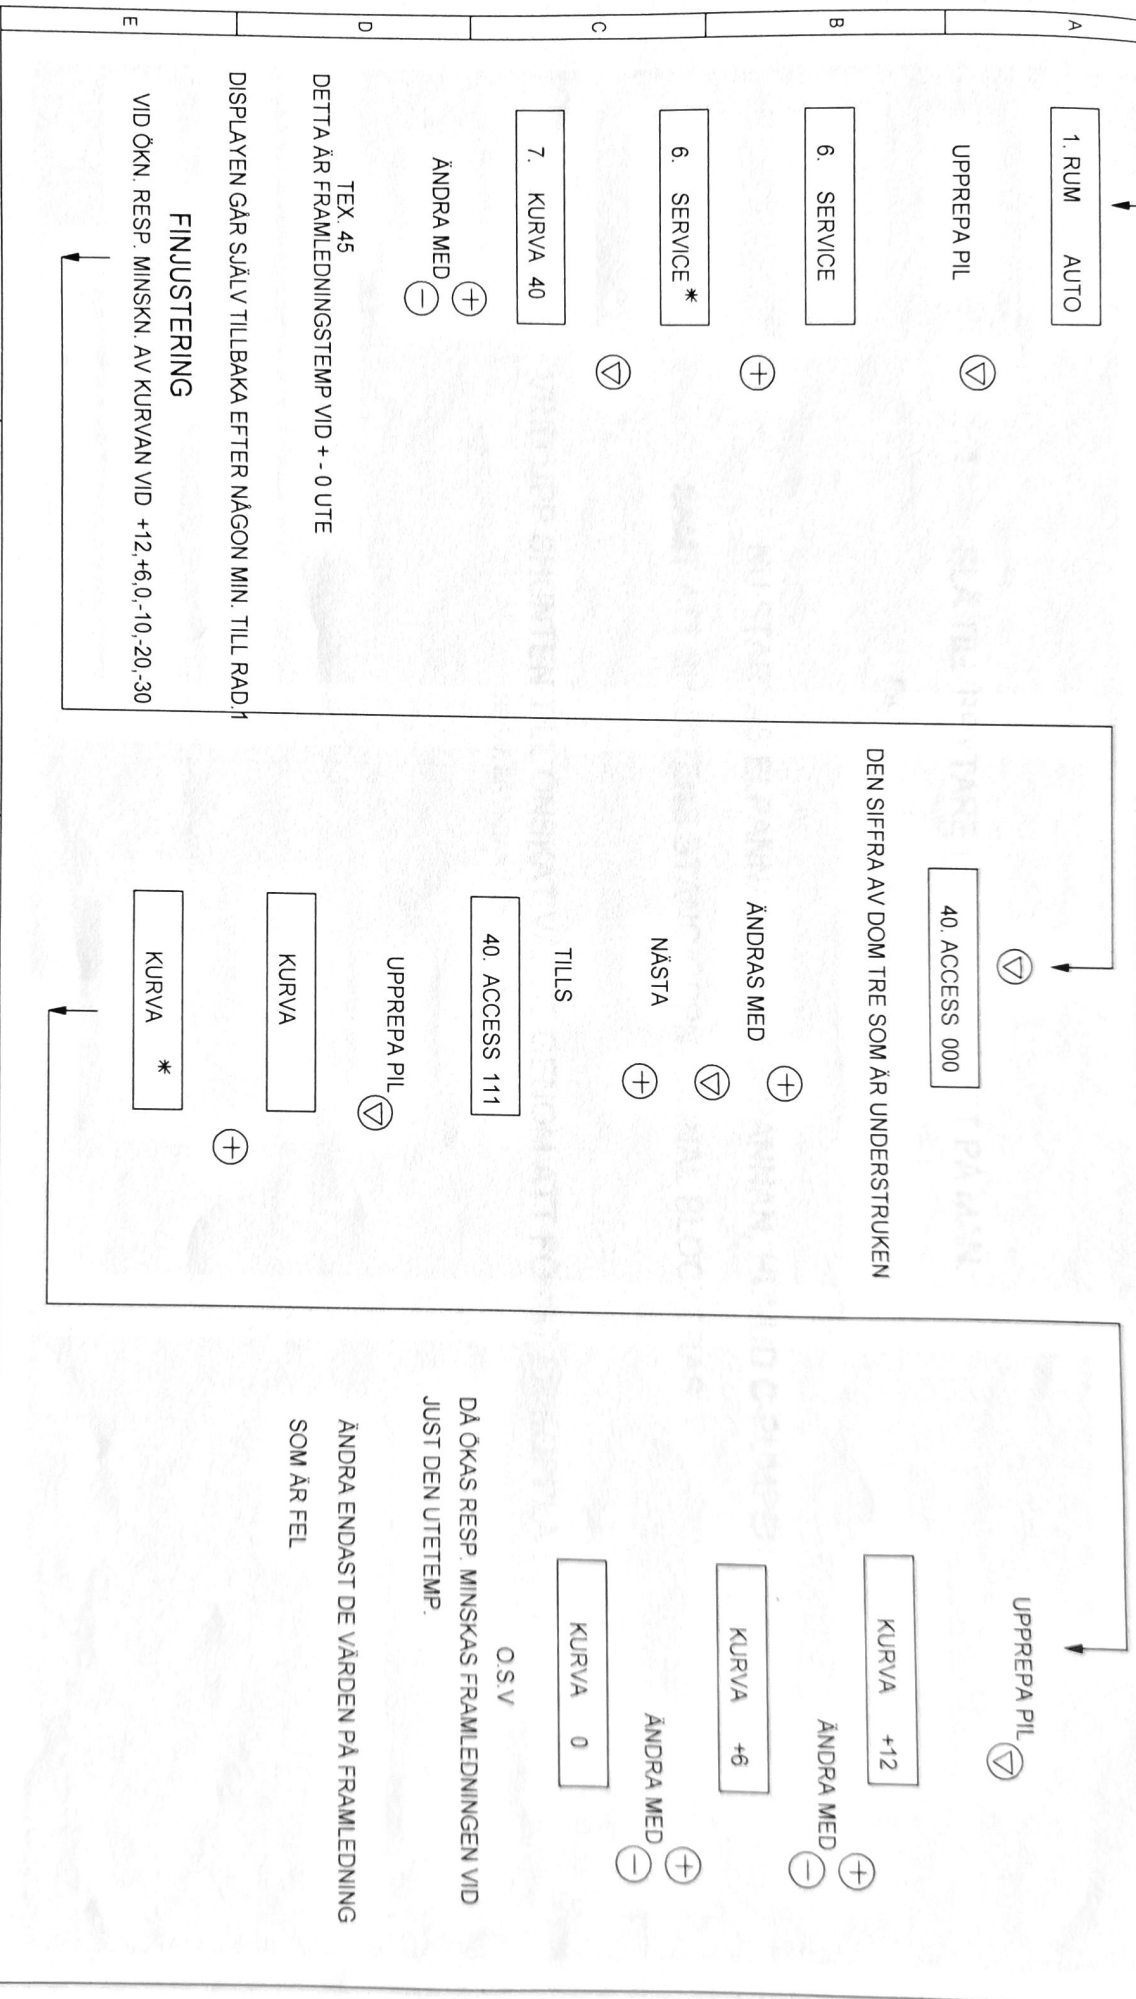


STYRSYSTEM RD-80

STORA VÄGEN 48
29772 EVERÖD
TEL. 044-238350
FAX 044-238017

EVERÖDS ELBYRÅ AB
EL KYLA VVS


KONT	CHUKM	VALTÄSKID	SKID
1/0	1/0	5	4
1/0	A*		

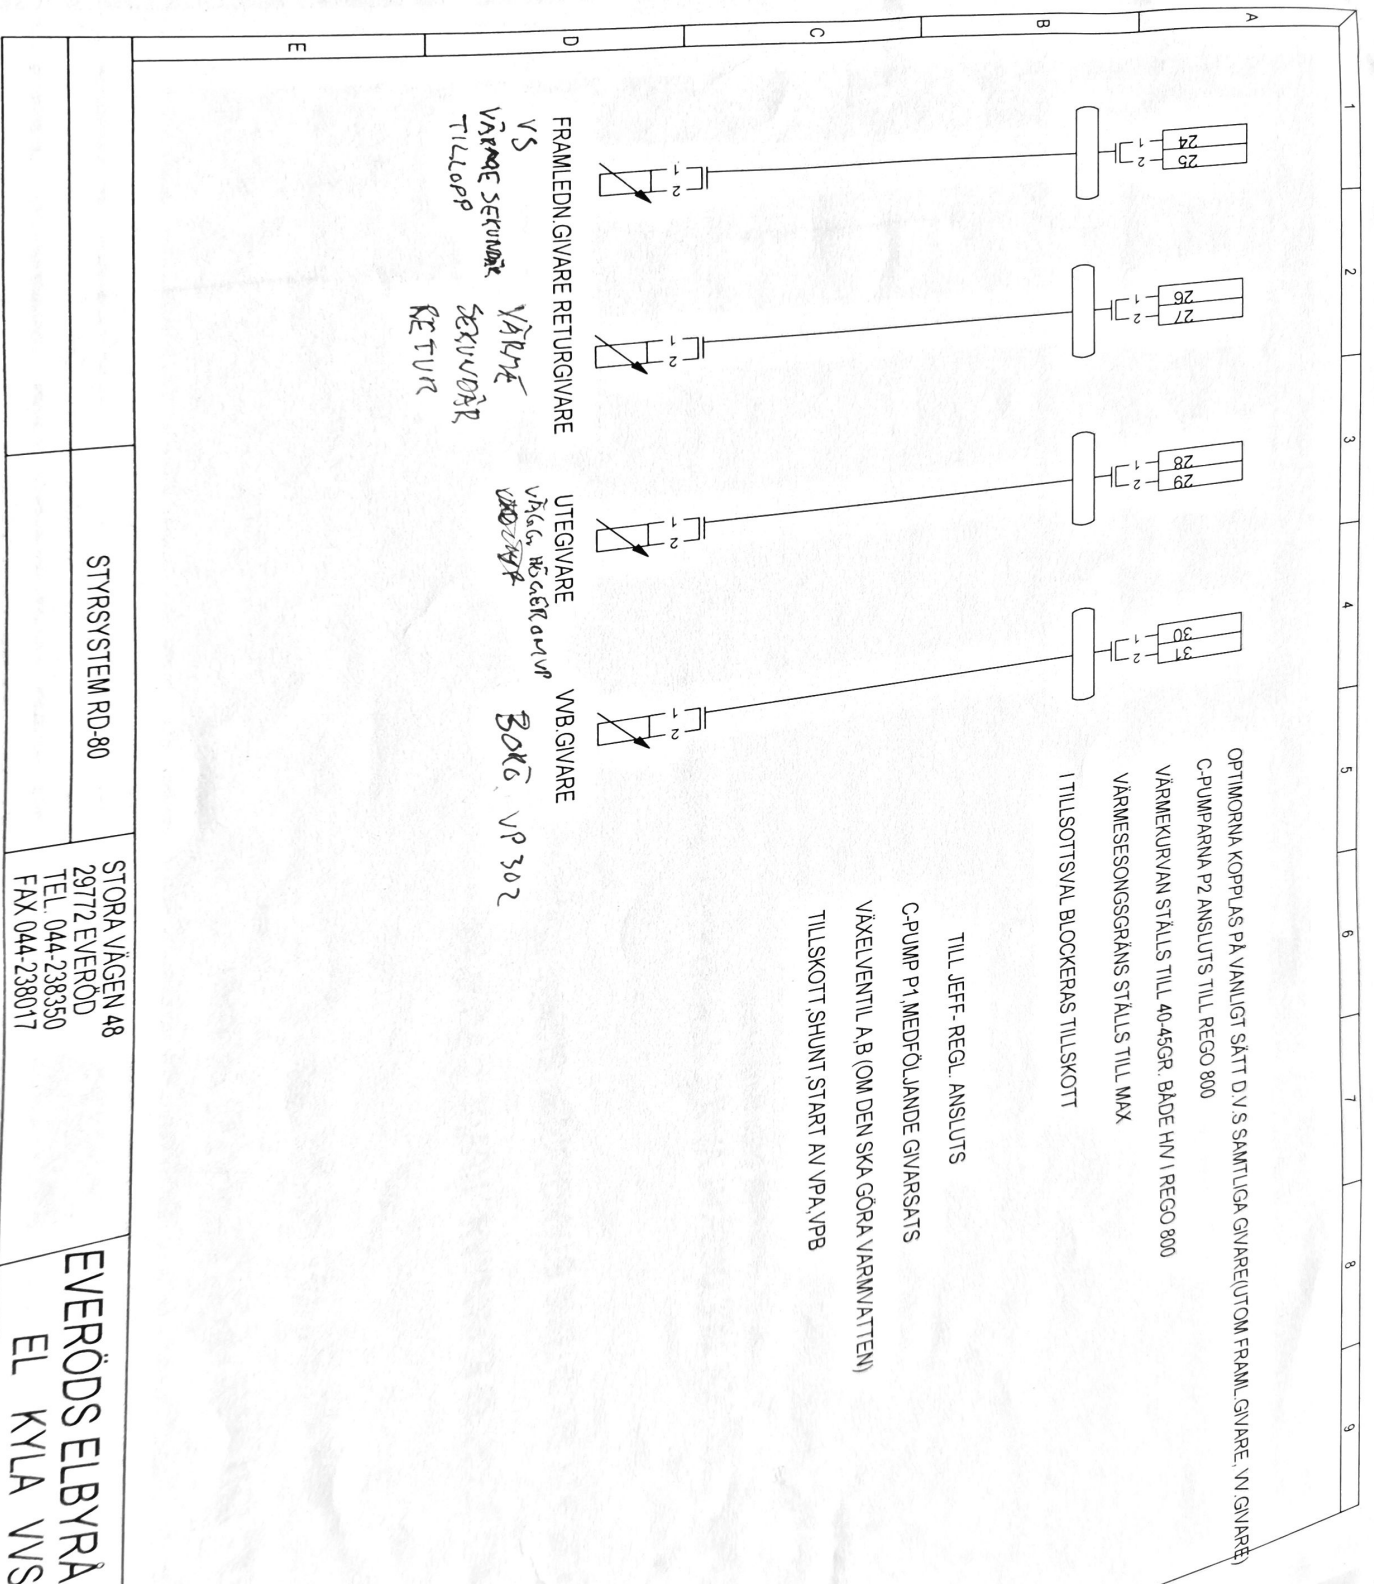

STYRSYSTEM RD-80

STORA VÄGEN 48
29772 EVERÖD
TEL. 044-238350
FAX 044-238017

EVERÖDS ELBYRÅ
EL KYLA VVS

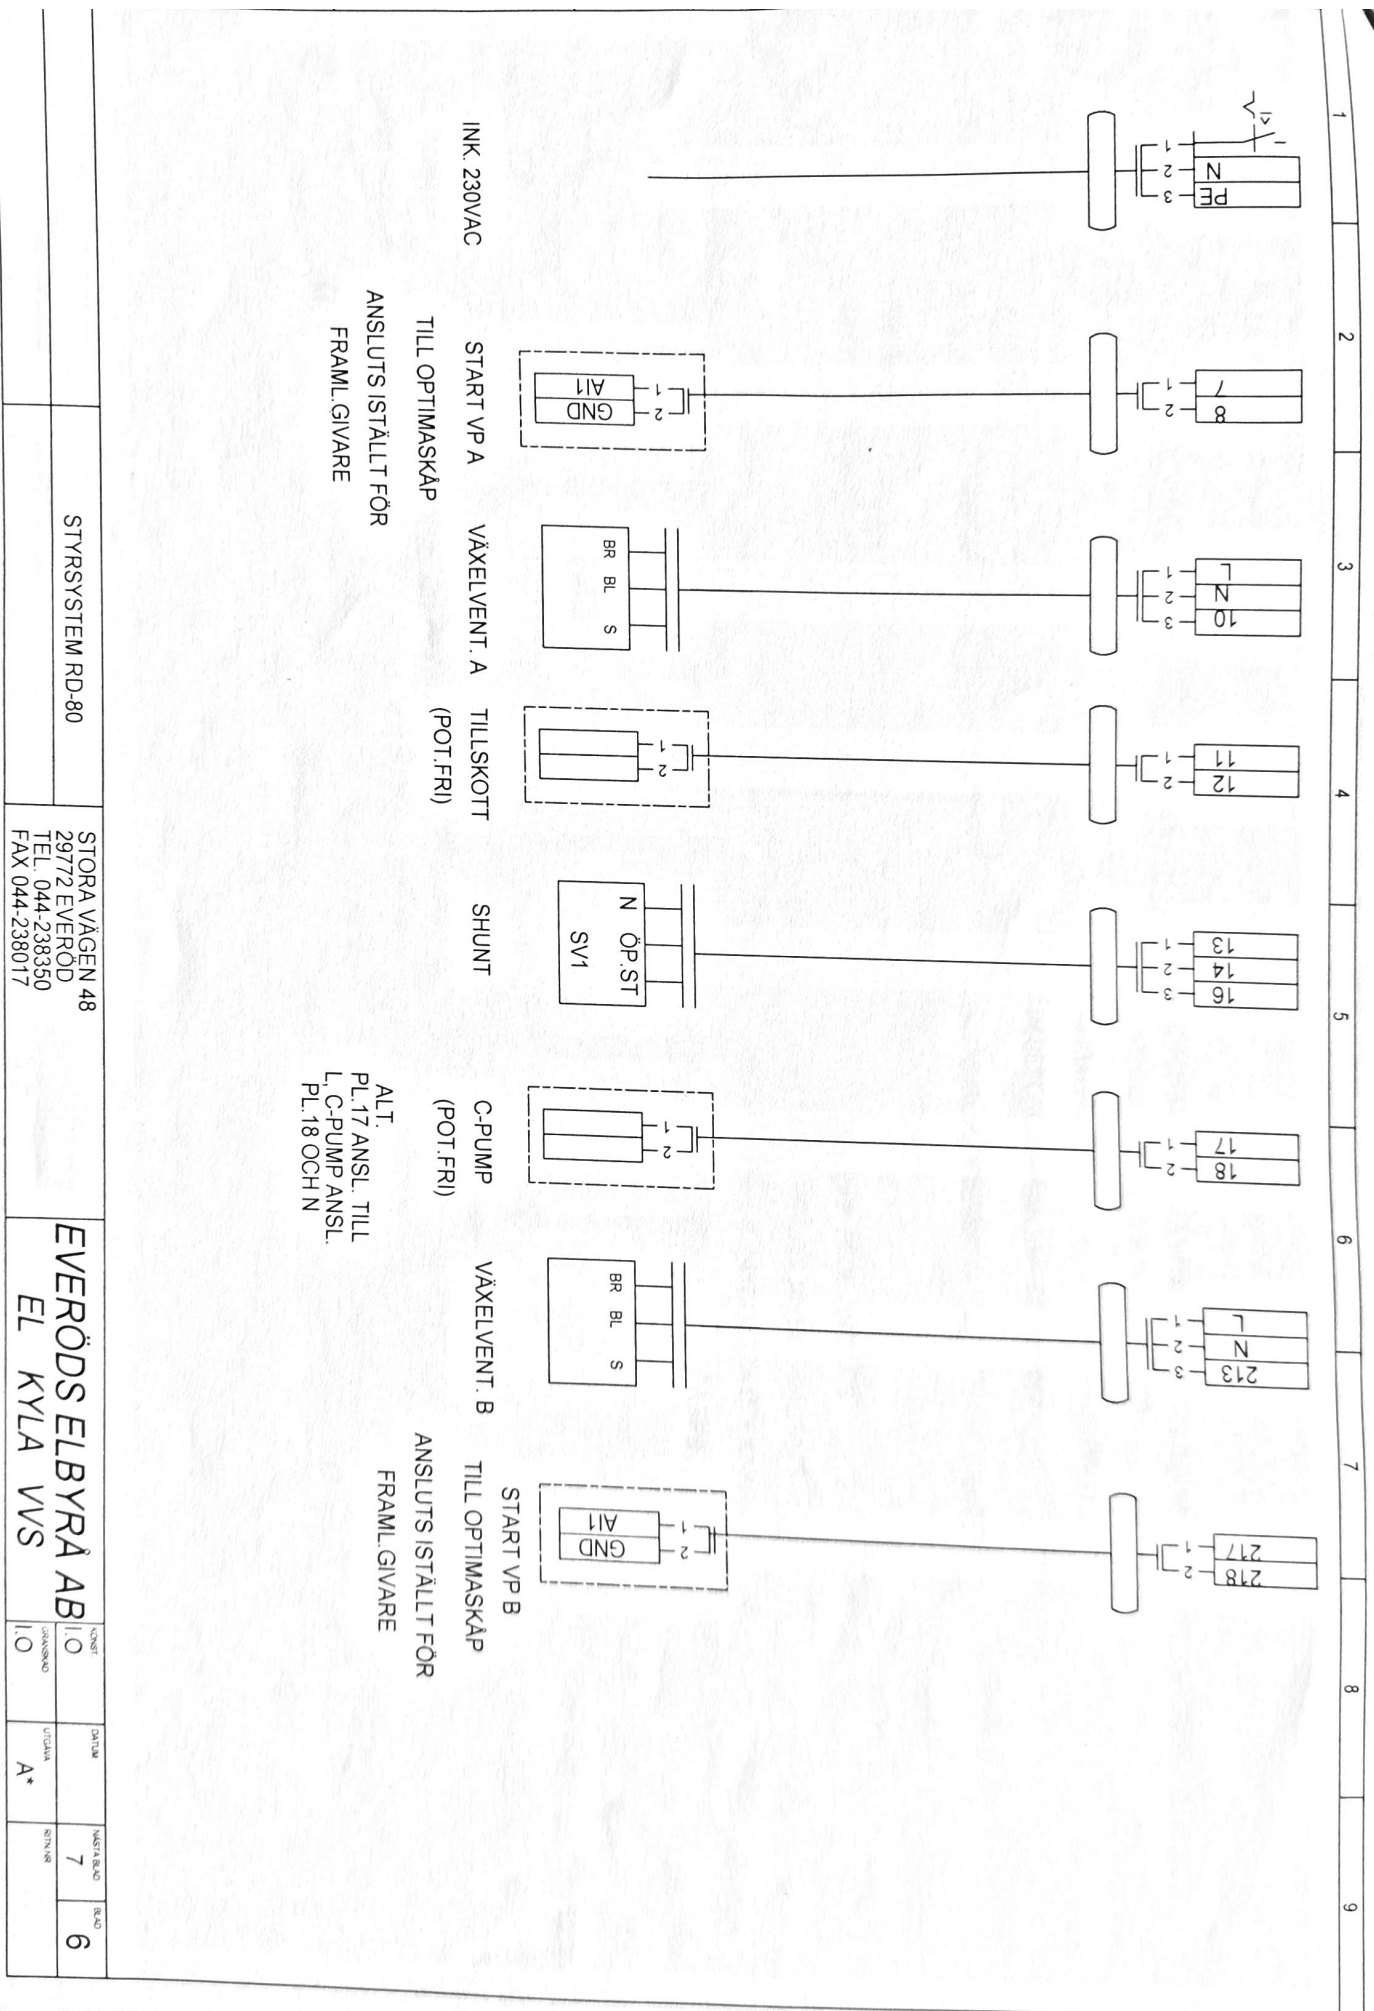

INK 230VAC

START VP A

VÄXELVENT. A

TILLSKOTT
(POT.FRI)

SHUNT

C-PUMP
(POT.FRI)

VÄXELVENT. B

START VP B

ANSLUTS ISTALLT FÖR
FRAML.GIVARE

ALT.
PL.17 ANSL. TILL
L.C-PUMP ANSL.
PL.18 OCH N

TILL OPTIMASKÅP

ANSLUTS ISTALLT FÖR
FRAML.GIVARE

STYRSYSTEM RD-80		STORA VÄGEN 48 29772 EVERÖD TEL. 044-238350 FAX 044-238017		EVERÖDS ELBYRÅ AB		KONST I/O	UTGÅVA A*	NÄSTA BEAD 7	BEAD 6
				EL KYLA VVS		I/O			