




FASAD MOT NO

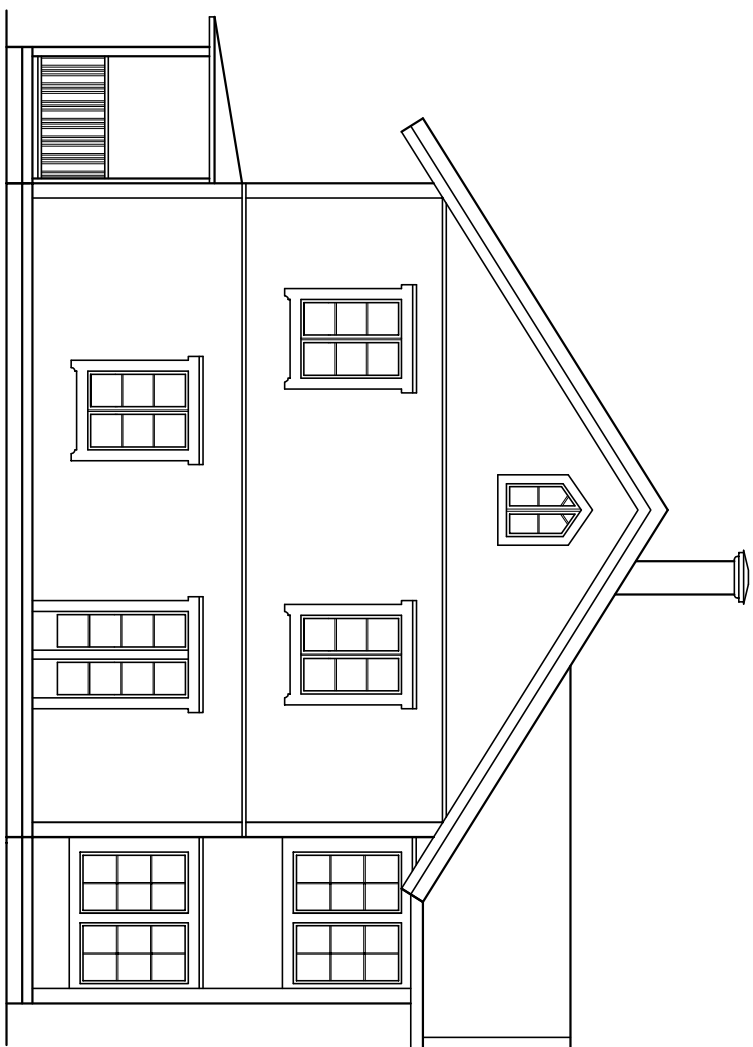


GAVEL MOT SV

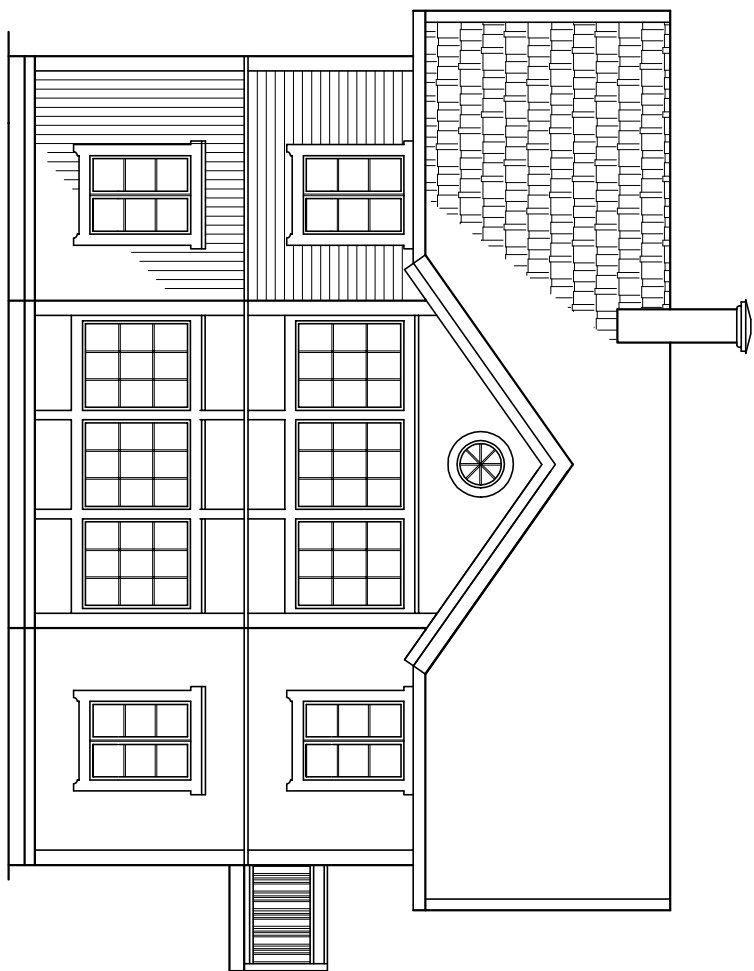


FASAD MOT SO

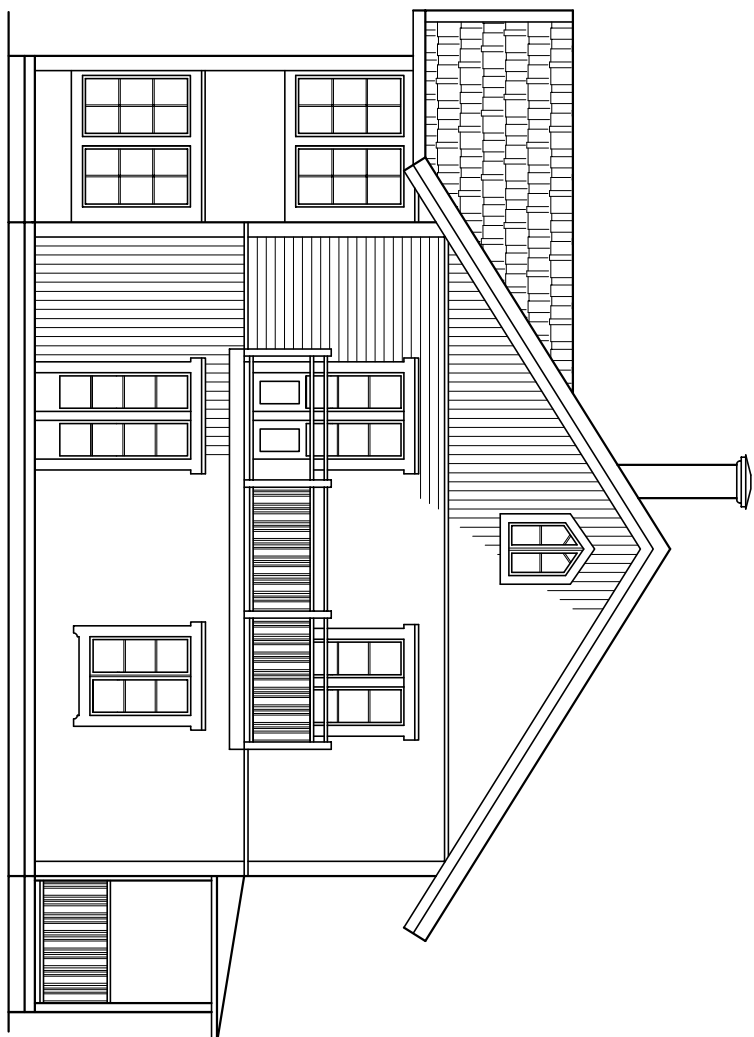


GAVEL MOT NO

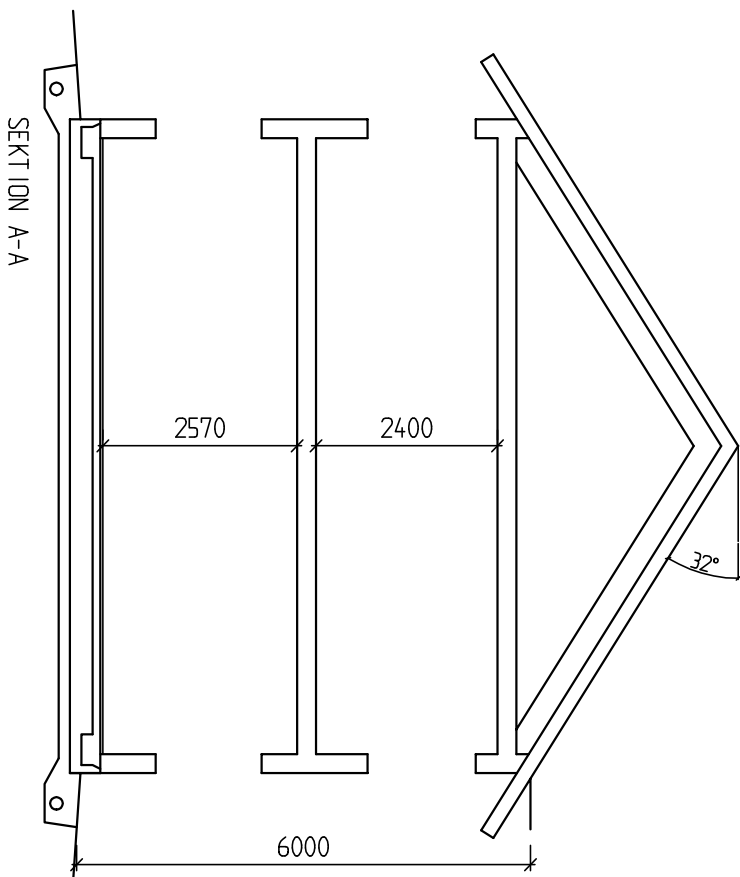

SEKT ION A-A

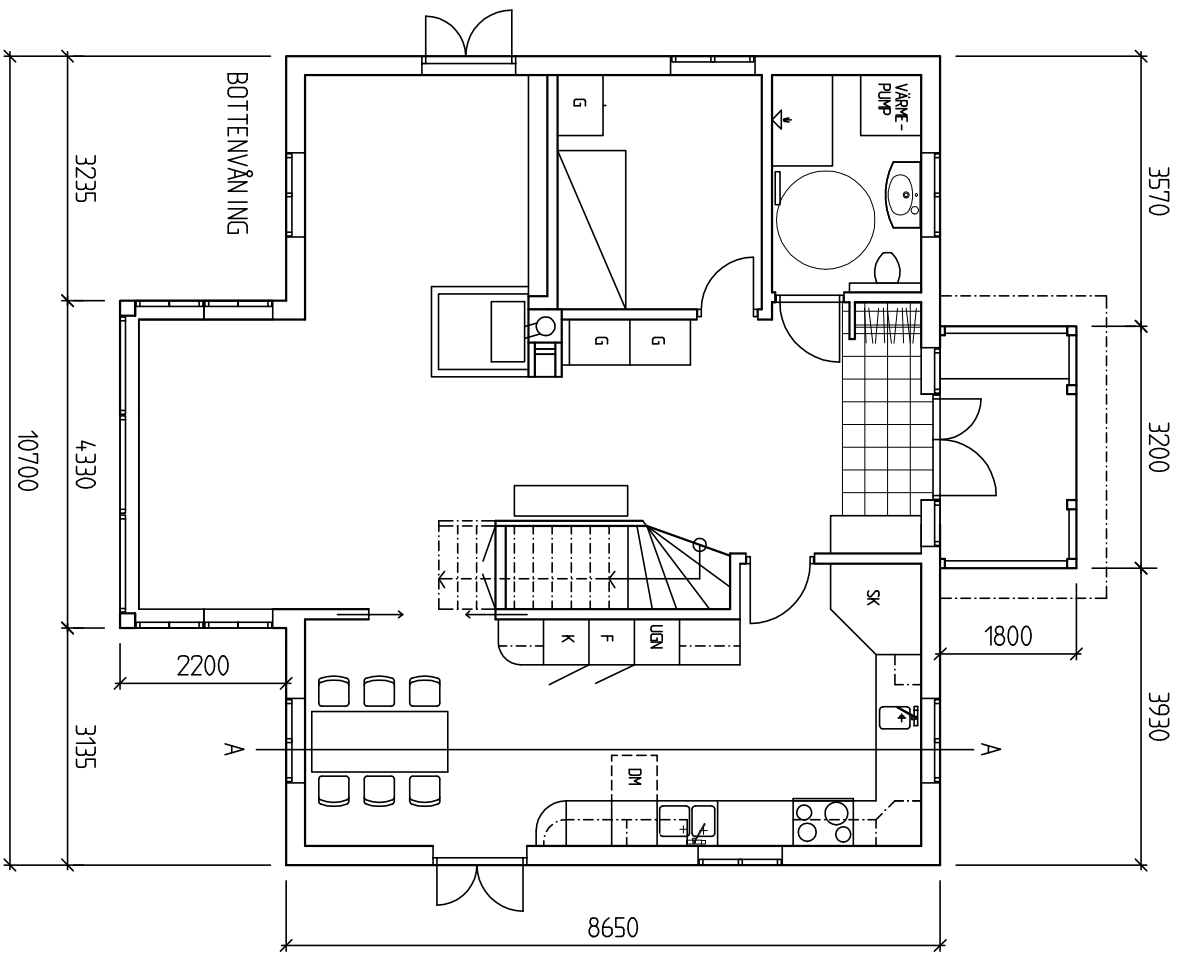

BOTTVÄNNING

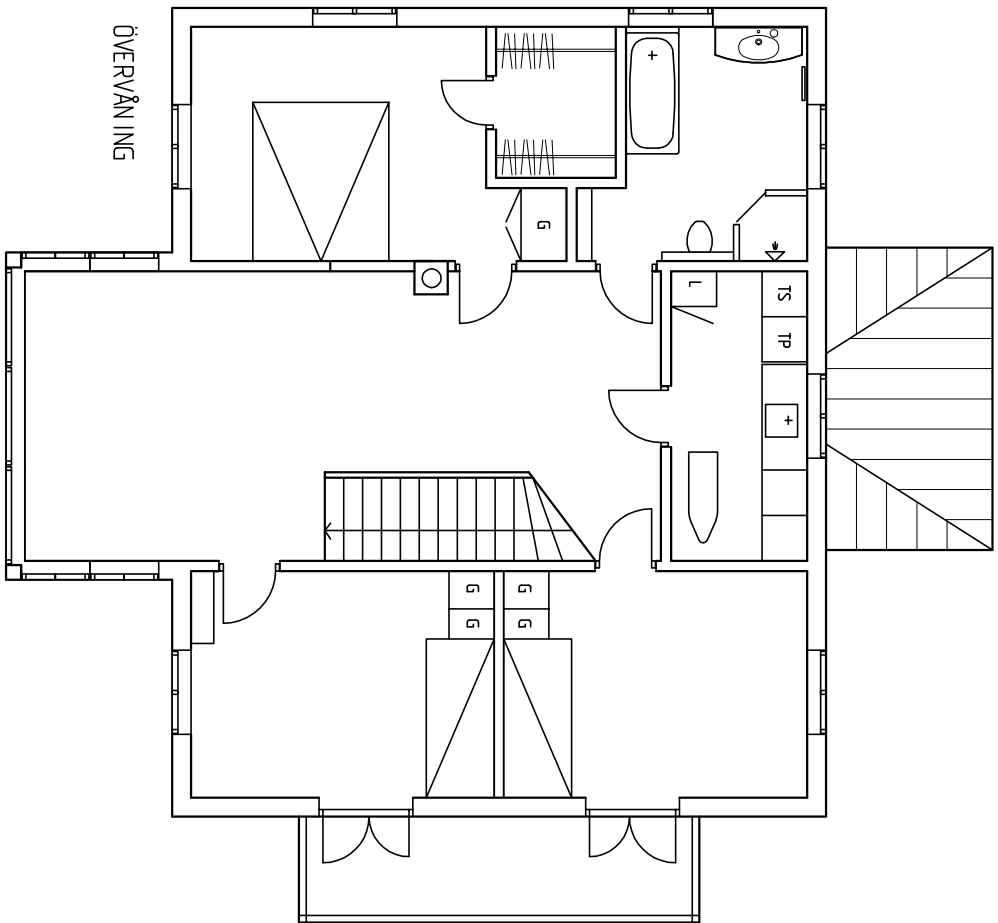

ÖVERVÄNNING

GJUNILLA LAUTERS, ARK SIR		YTTERBY	
INREDNINGSSARKITEKTONTOR		NYBYGGNAD	
ENGARN 2, 185 94 VAXHOLM		PLAN, FASADER, SEKTION	
TEL 08-541 37558, FAX 08-541 37203			
RITAD AV KONSTRUERAD AV			
GJ/LJ		Arbetsr.	
2007-11-13			
		SKALA 1:100	
		RITNINGNUMMER	
		A1	
		ANDR BET	

BET	ANT	ÄNDRINGEN AVSEER	SIGN	DATUM
-----	-----	------------------	------	-------