
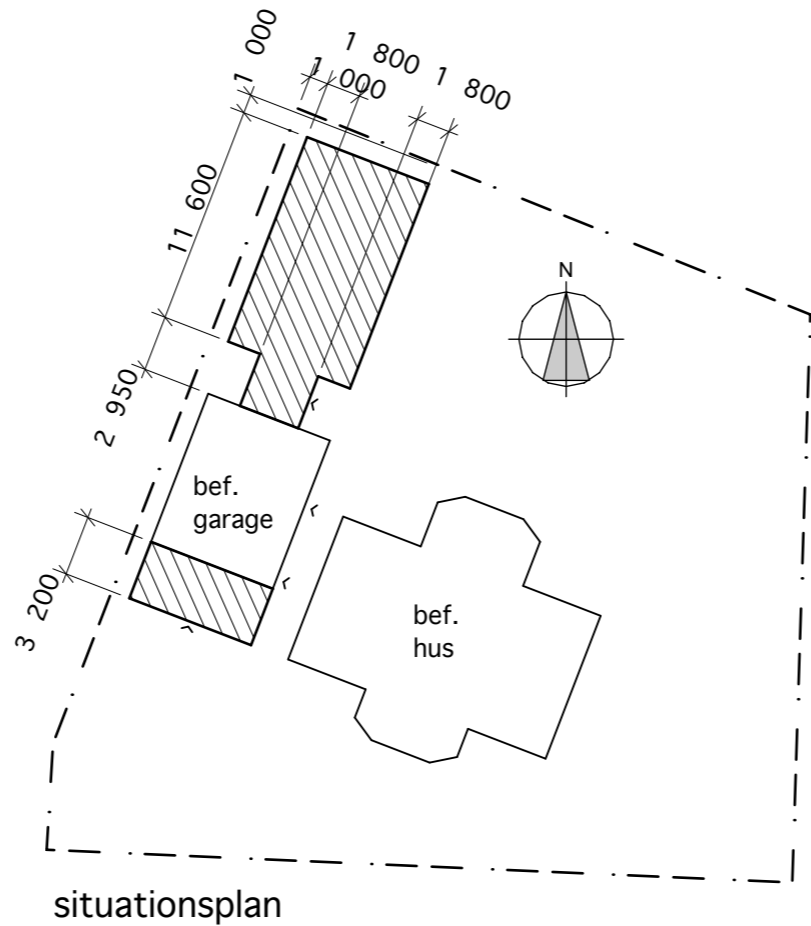


FÖRKLARINGAR

BTA tillbyggnad = 22+90 = 112m<sup>2</sup>

- = bef byggnadsdel
- = ny byggnadsdel

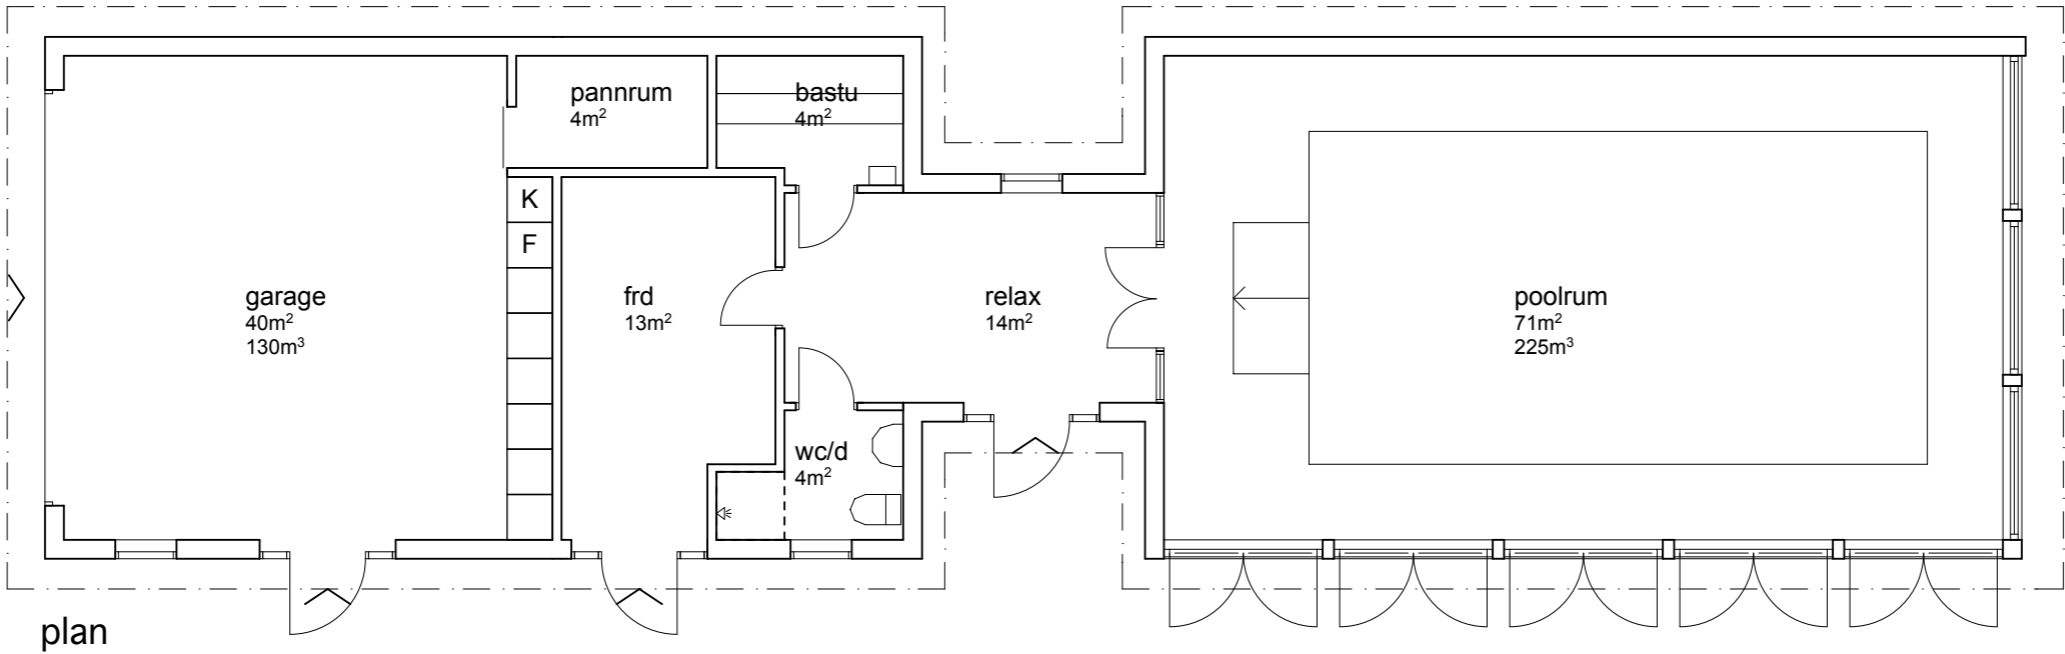

BYGGLOVSHANDLING

ALMBY 13:614, ÖREBRO


Tillbyggnad av garage





Situationsplan 1:400 och Plan 1:100 (A3)

datum sign arb nr ritn nr bet

081210 ee 170

A02

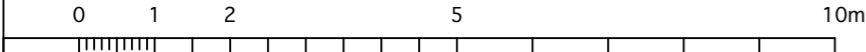

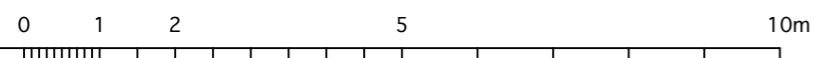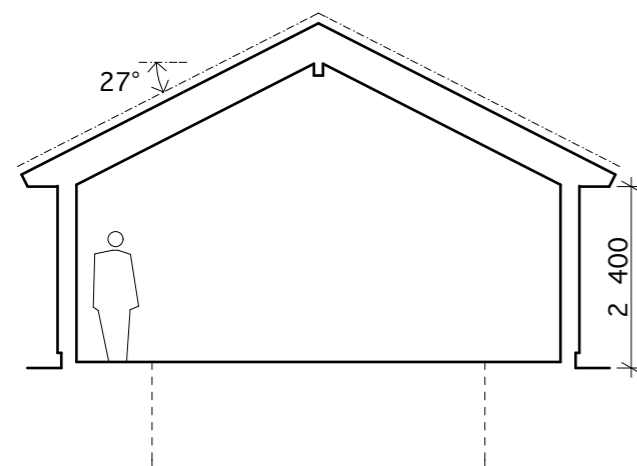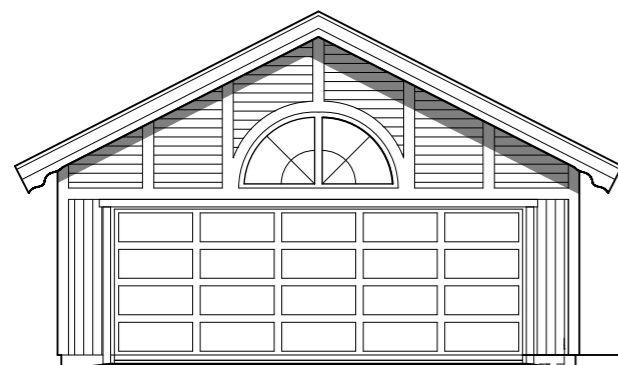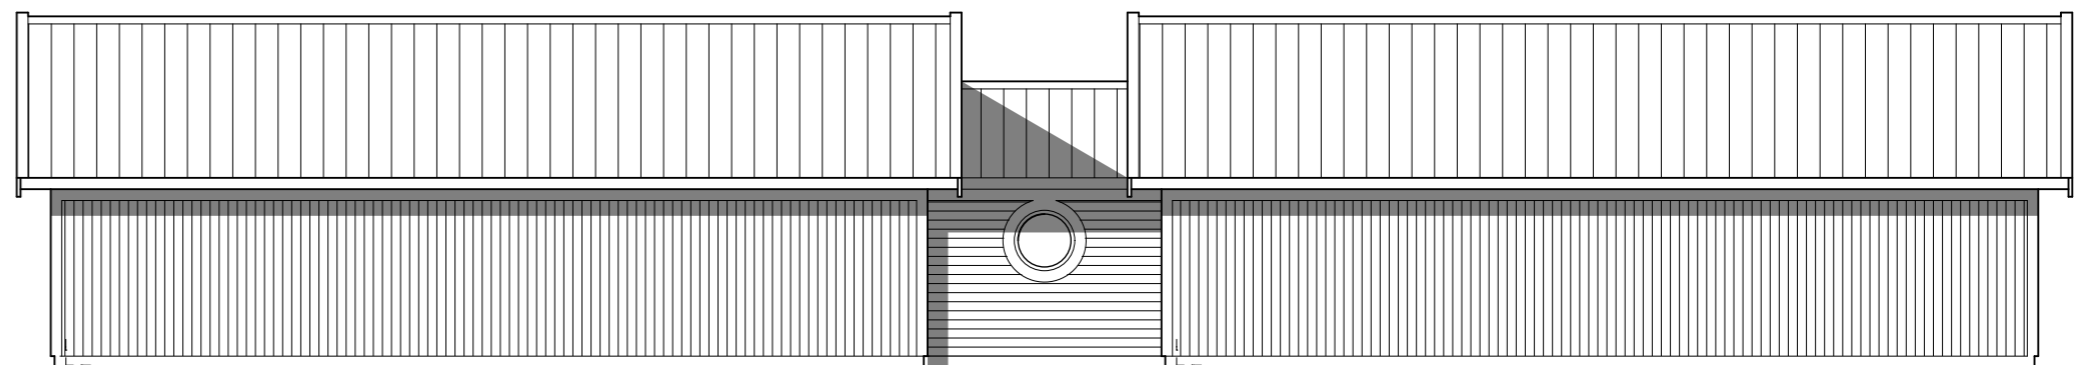

## BYGGLOVSHANDLING

**ALMBY 13:614, ÖREBRO**

Tillbyggnad av garage

Fasader och sektion 1:100 (A3)

datum	sign	arb nr	ritn nr	bet
-------	------	--------	---------	-----

081210

ee

170

A01