
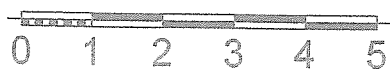


# LJUNGSTIGEN 17

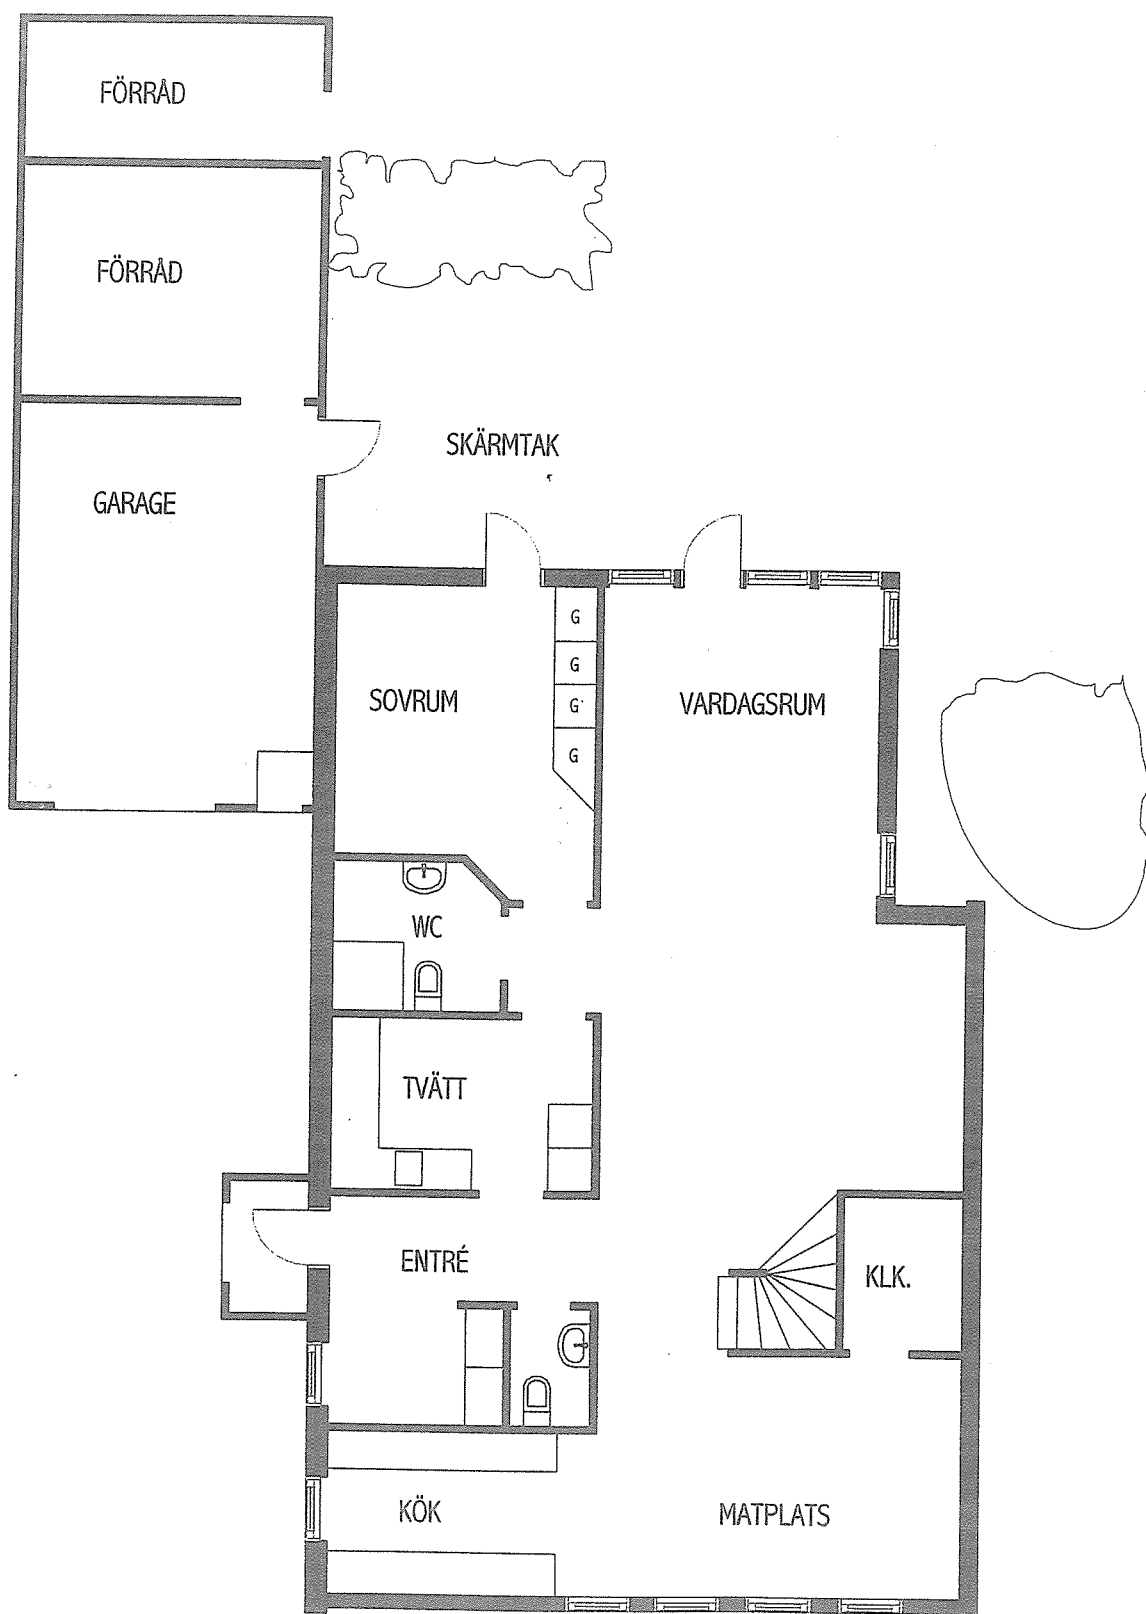

mäklarfirman  
**sandwalls**

Brunnsgatan 42, 553 13 Jönköping  
Telefon: 036 - 16 99 40

OBSERVERA ATT RITNINGEN EJ ÄR EN EXAKT KOPIA AV BYGGNADEN.  
AVVIKELSER KAN FÖREKOMMA. SKALAN ÄR UPPSKATTAD TILL 1:100

WWW.JOYCAD.SE