


# Elschema CC 160

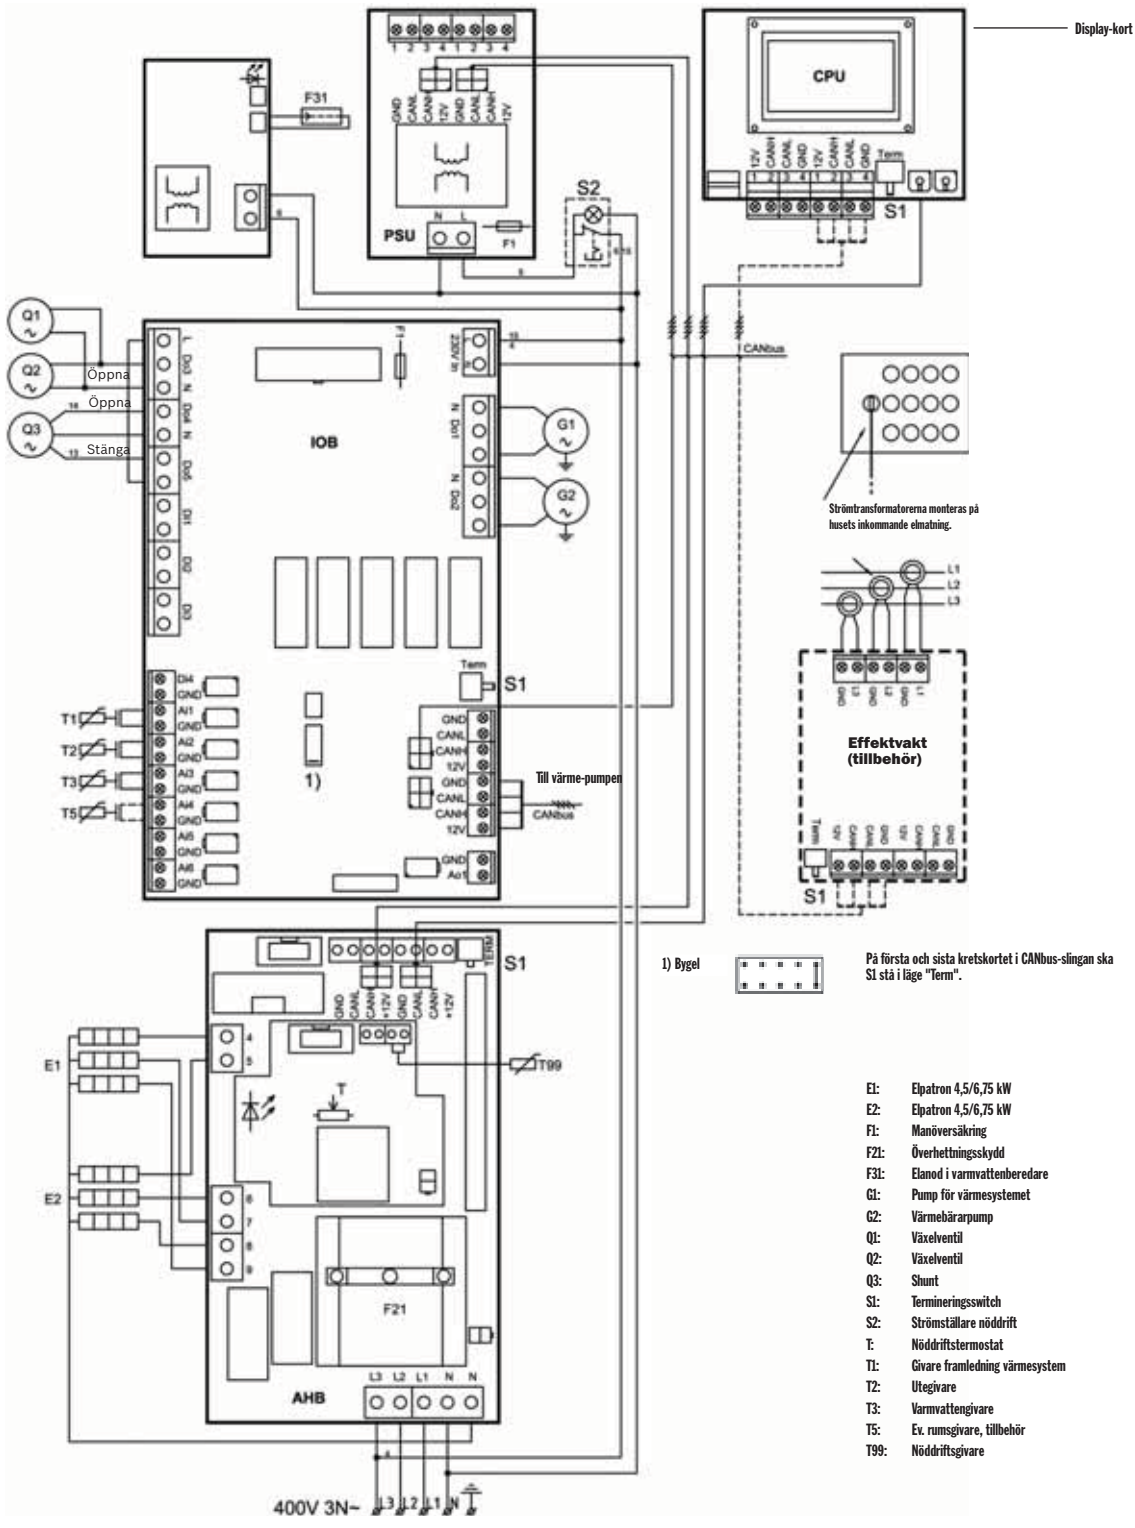

Strömtransformatorerna monteras på husets inkommande elmatning.

På första och sista kretskortet i CANbus-slingan ska S1 stå i läge "Term".

- E1: Elpatron 4,5/6,75 kW
- E2: Elpatron 4,5/6,75 kW
- F1: Manöversäkring
- F21: Överhettningsskydd
- F31: Elanod i varmvattenberedare
- G1: Pump för värmesystemet
- G2: Värmebärarpump
- Q1: Växelventil
- Q2: Växelventil
- Q3: Shunt
- S1: Termineringsswitch
- S2: Strömställare nöddrift
- T: Nöddriftstermostat
- T1: Givare framledning värmesystem
- T2: Utegivare
- T3: Varmvattengivare
- T5: Ex. rumsgivare, tillbehör
- T99: Nöddriftsgivare