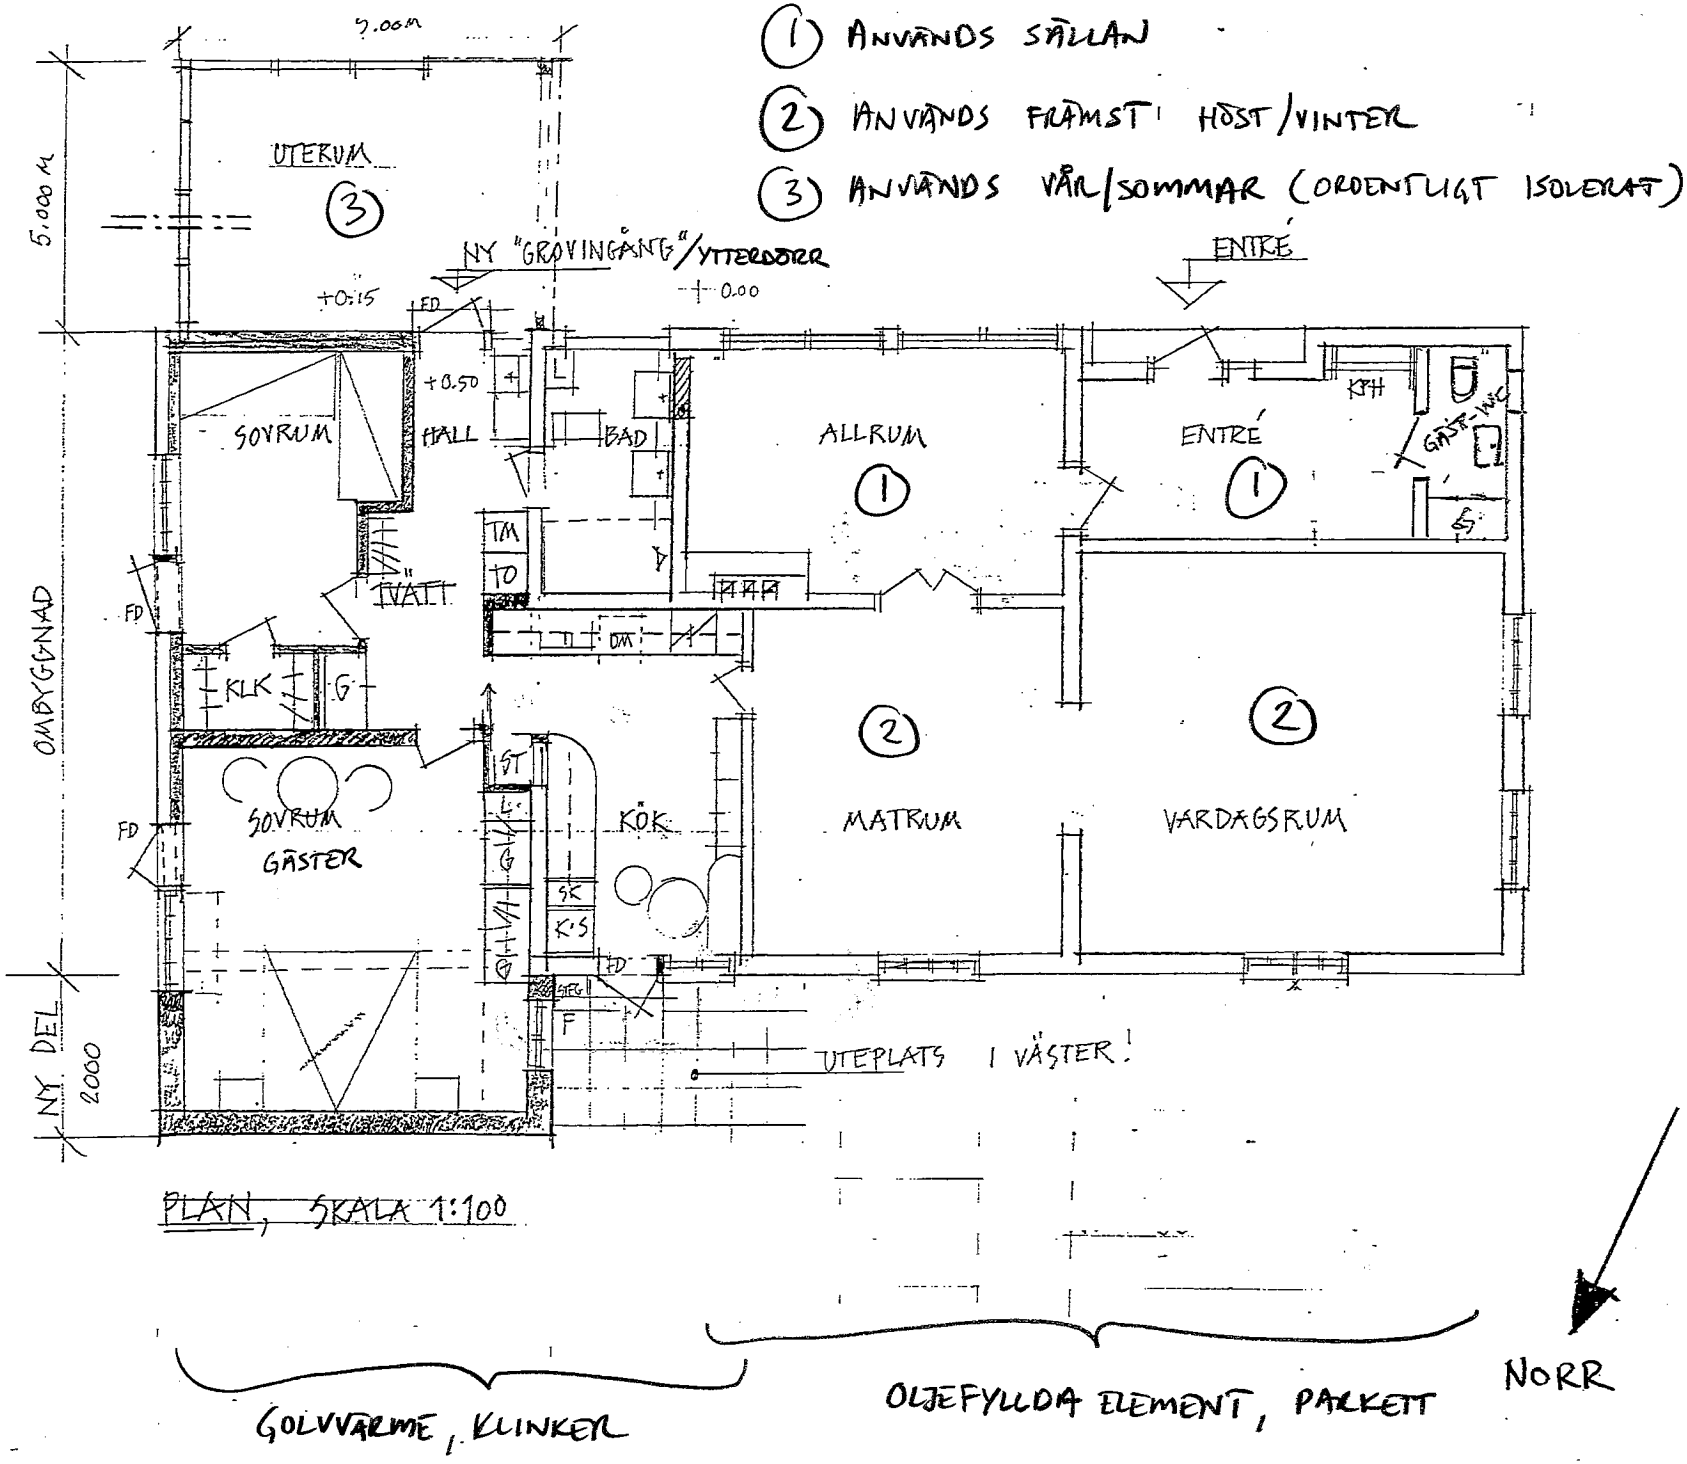
1 ANVÄNDS SÄLLAN
2 ANVÄNDS FRÄMST HÖST/VINTER
3 ANVÄNDS VÅR/SOMMAR (ORDENTLIGT ISOLERAT)
9.00 M
5.000 M
UTERUM
3
NY "GRÖVINGÅNG"/YTTERDÖRR
ENTRÉ
+0.15
FD
0.00
+0.50
SOVRUM
HALL
BAD
ALLRUM
1
ENTRÉ
1
KH
GÄST-WC
TM
TO
TVATT
DM
KLK
G
OMBYGGNAD
SOVRUM
GÄSTER
ST
KÖK
SK
KS
2
MATRUM
2
VARDAGSRUM
F
UTEPLATS I VÄSTER!
NY DEL
2000
PLAN, SKALA 1:100
GOLVVÄRME, KLINKER
OLJEFYLLDA ELEMENT, PARKETT
NORR