

Värme och vattenrör genom tak

- PF1 Badrumsfläkt Pax Passad Multi
- T2 Friskluftsdon Spaltventil fönster



CLIENT
Mattias


ISSUE
12.04.14
RE-ISSUE
12.04.14

PROJECT NO.
1
PROJECT
Ombyggnad

DRAWN BY
MA
DESCRIPTION
VVS

a

01

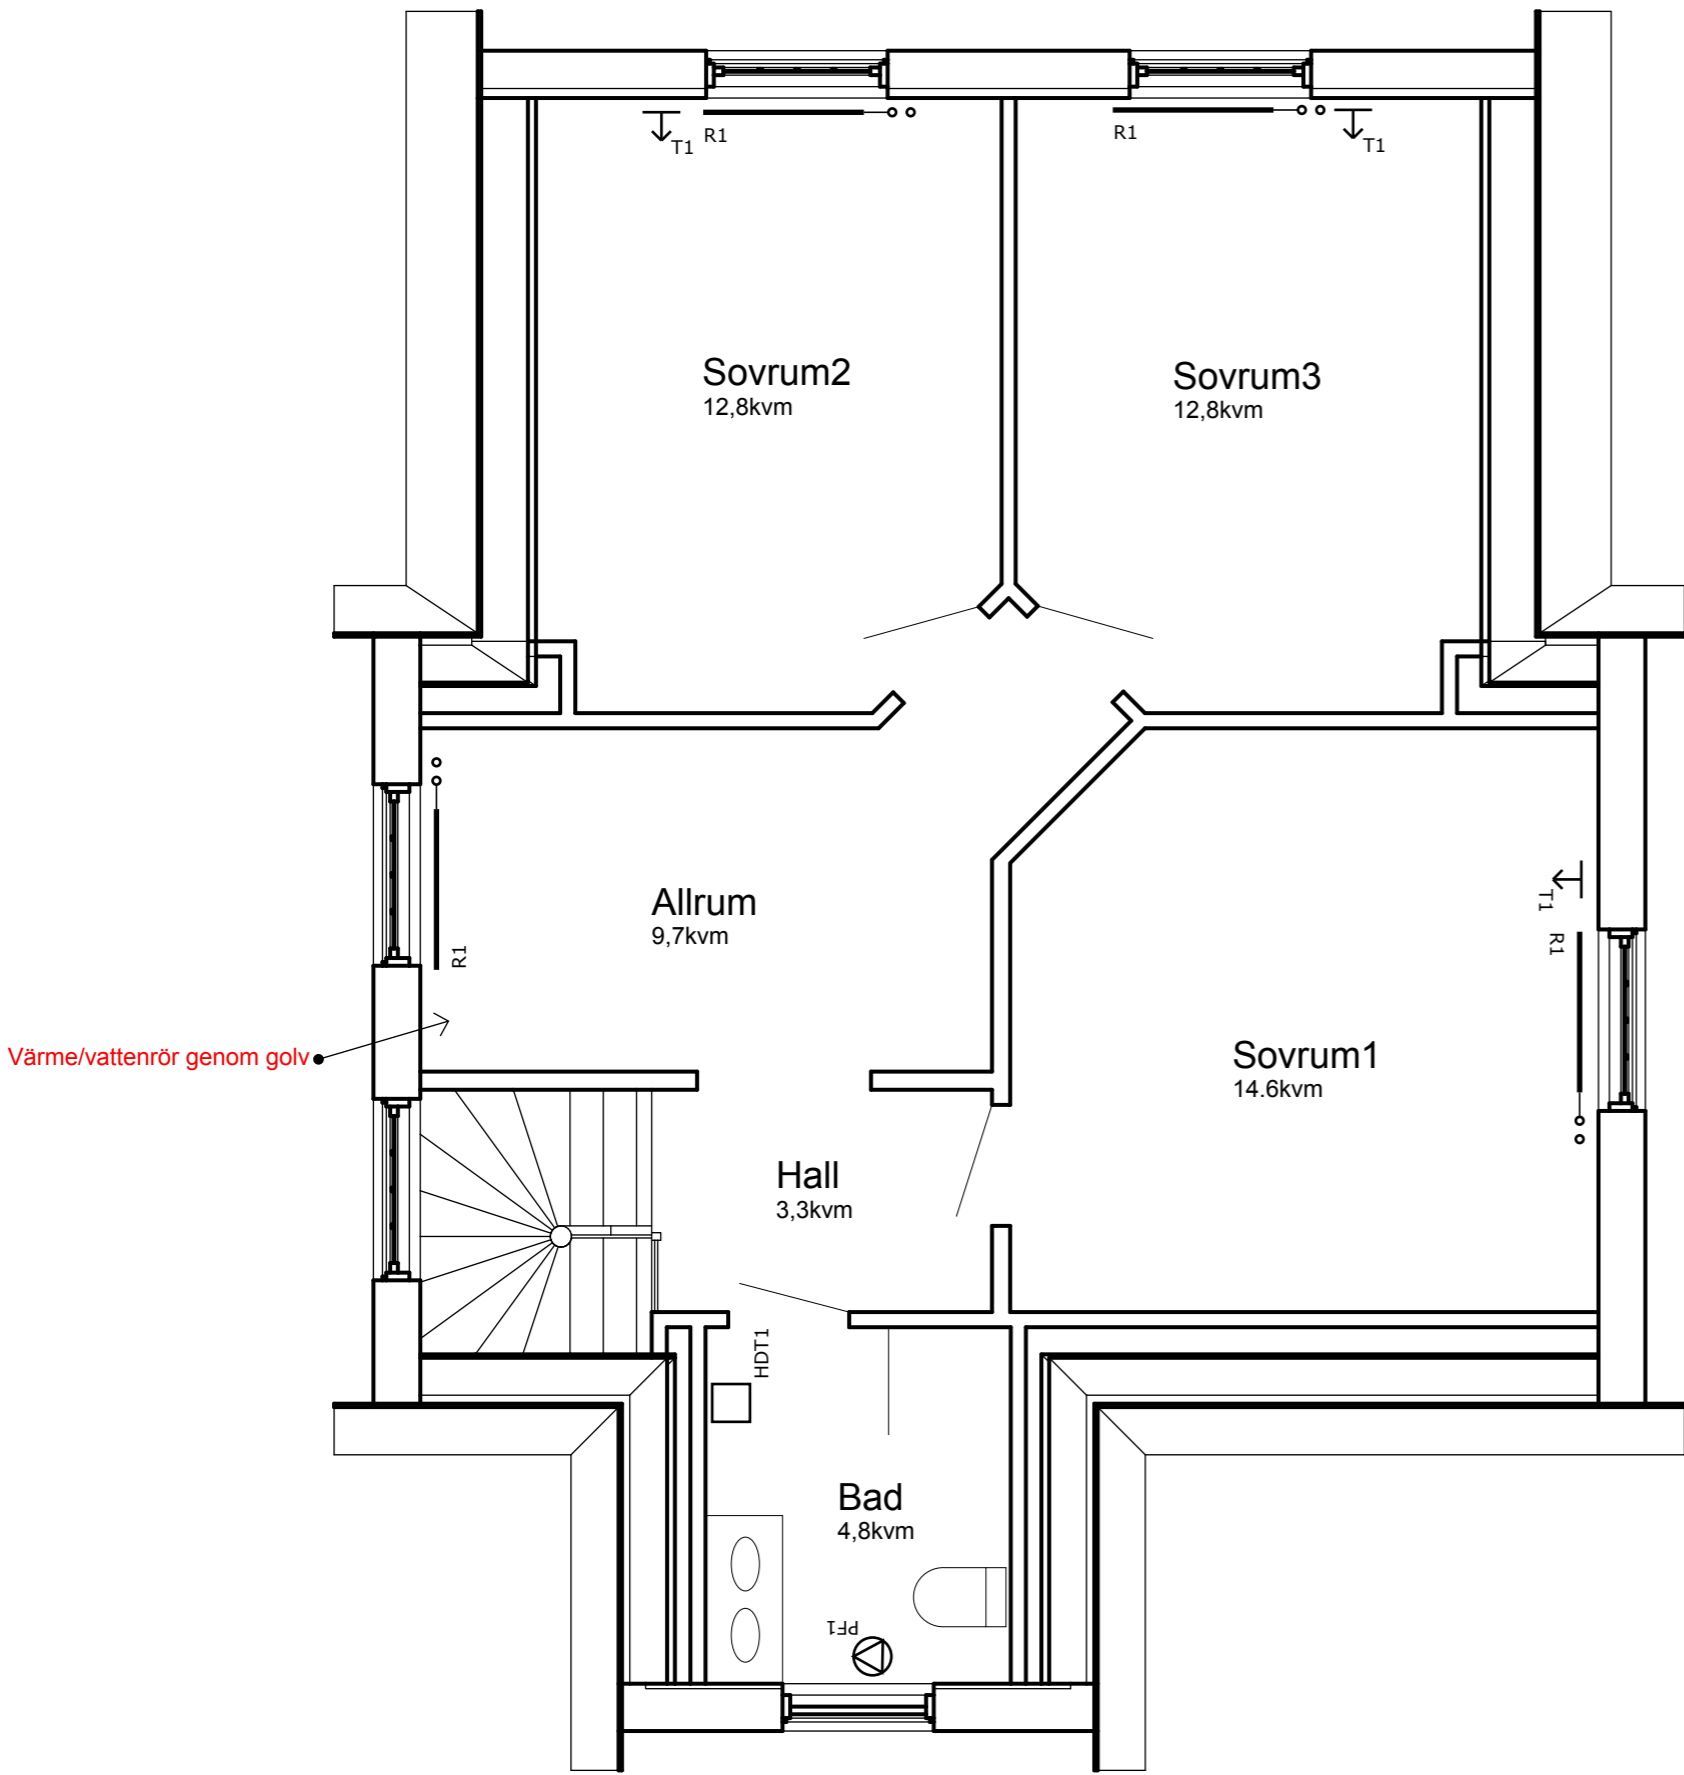

- HDT1 Handukstork
- PF1 Badrumsfläkt Pax Passad Multi
- T1 Friskluftsdon Pax FTP 100
- R1 Radiator Altech K22 L1120 H500 874w

Värme/vattenrör genom golv

CLIENT	Mattias
ISSUE	12.04.14
RE-ISSUE	12.04.14
PROJECT NO.	1
PROJECT	Ombyggnad
DRAWN BY	MA
DESCRIPTION	VVS

