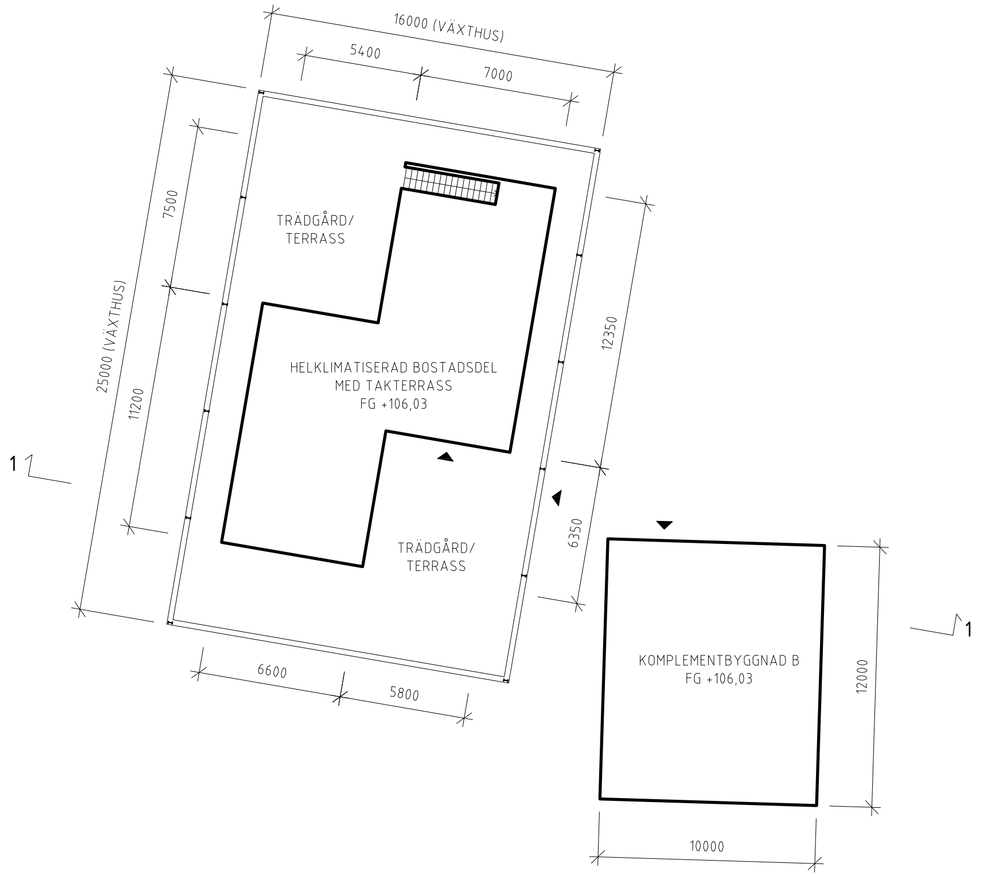

HUVUDMÅTT PLAN

SKALA 1:200 (A1)

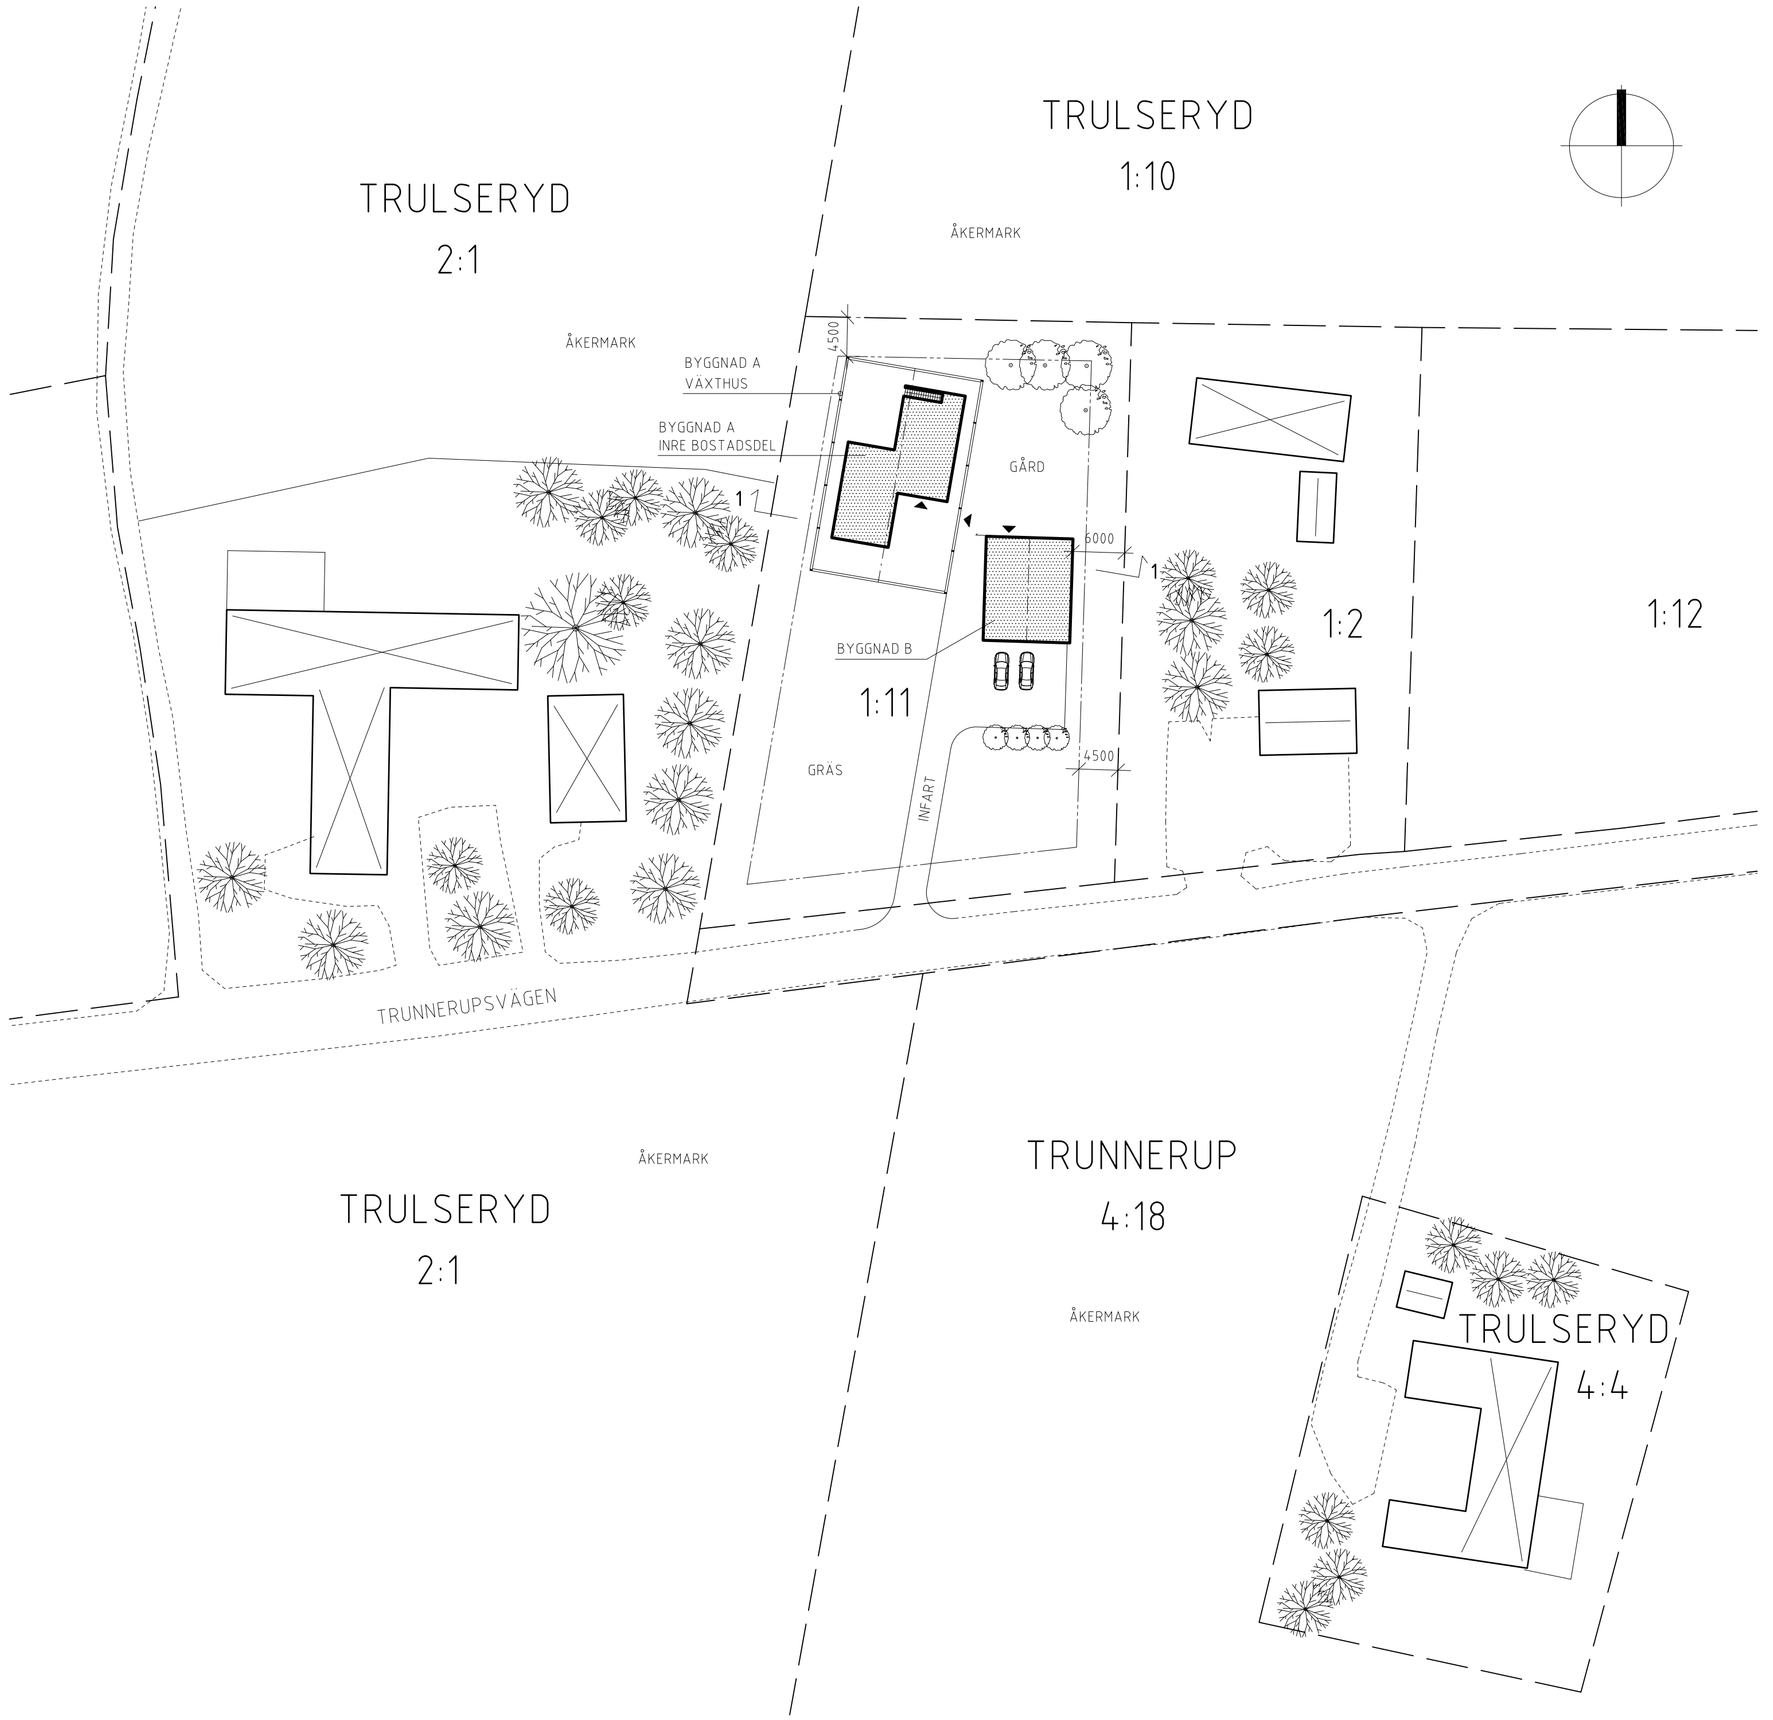

SITUATIONSPLAN

SKALA 1:500 (A1)

0 50 m

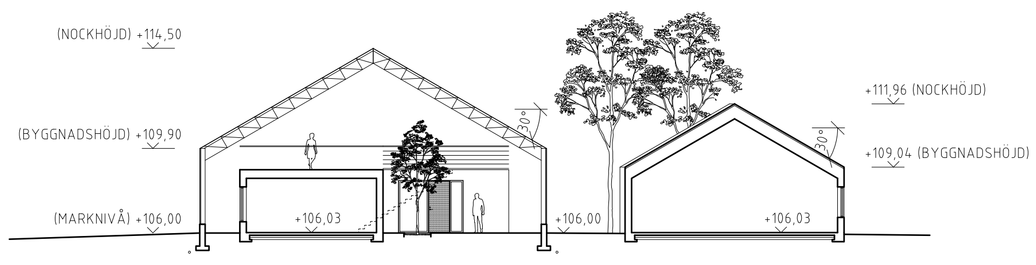

PRINCIPSEKTION 1-1

SKALA 1:200 (A1)

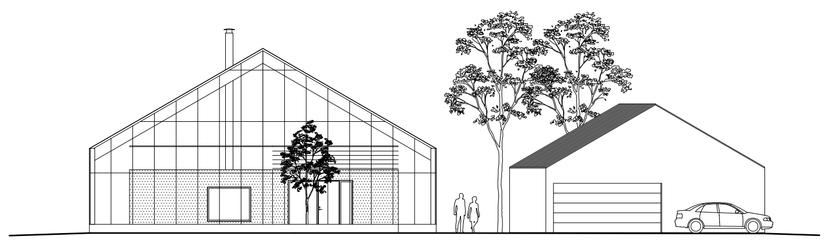

PRINCIPFASAD MOT SÖDER

SKALA 1:200 (A1)

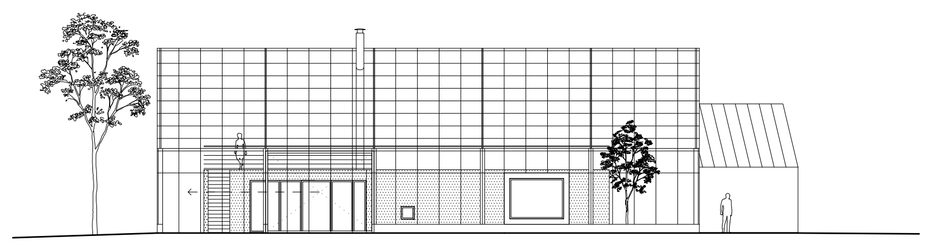

PRINCIPFASAD MOT VÄSTER

SKALA 1:200 (A1)

FÖRKLARINGAR

ALLA MÅTT I MM.

NIVÅANGIVELSER (PLUSHÖJDER) ANGES I METER.

EXAKTA PLUSHÖJDER ÄR EJ INMÄTTA. NIVÅER ÄR UPPSKATTADE FRÅN TERRÄNGKARTA.

BEFINTLIG FASTIGHETSGRÄNS

AVSTÅNDSLINJE 4,5 M FRÅN TOMTGRÄNS

FÖRSLAG TILL NY BYGGNAD

BEFINTLIGA BYGGNADER

BEFINTLIG BYGGNAD RIVES

BEFINTLIGA TRÄD BEVARAS

FÖRESLAGNA NYPLANTERADE TRÄD

+85,000 BEFINTLIG MARKNIVÅ

+84,900 NY MARKNIVÅ

AREA FASTIGHET:

TOMTAREA 2876 M²

KORTFATTAD BESKRIVNING FÖRSLAG

FÖRSLAG ATT UPPFÖRA ENBOSTADSHUS (BYGGNAD A) SAMT KOMPLEMENTBYGGNAD (BYGGNAD B) INNEHÅLLANDE GARAGE, TEKNIK- OCH FÖRRÅDSUTRYMMEN.

BOSTADSHUSET UTGÖRS AV ETT STÖRRE DELKLIMATISERANDE GLASHUS (VÄXTHUS) MED EN HELKLIMATISERAD INRE BYGGNADSKROPP. VÄXTHUSET SKAPAR EN DELKLIMATISERAD ZON AVSEDD FÖR VÄXTER, EGEN ODLING, SAMVARO OCH SKYDD FÖR DEN HELKLIMATISERADE BOSTADSDELEN.

BYGGNADSHÖJDER FÖR BYGGNAD A OCH BYGGNAD B AVSES EJ ATT ÖVERSTIGA 5,0 M.

MAXIMAL TAKLUTNING FÖR BYGGNADER FÖRESLÅS VARA 35°.

MATERIAL:

BYGGNAD A:
FASAD OCH TAK PÅ YTTRE DELEN AV BYGGNAD A BESTÅR AV HÄRDAT KLART GLAS. SOLAVSKÄRMNINGSGARDINER AV LJUS TEXTIL PÅ INSIDAN AV GLAS.

INRE BYGGNADSKROPPEN I BYGGNAD A UTFÖRS AV BETONG OCH TRÄ. FÖNSTER AV ALUMINIUM OCH TRÄ.
FASADKULÖR: LJUSGRÅ, MED INSLAG AV TRÄ OCH NATURANODISERAD ALUMINIUM.

BYGGNAD B:
FASADER UTFÖRS MED SLÄTPUTS/SKIFFERSKIVOR AV FIBERCEMENT.
TAKBELÄGGNING MED SKIFFERSKIVOR AV FIBERCEMENT.
FASADKULÖR: LJUSGRÅ

AREA BYGGNADER:

BYGGNADSAREA BYGGNAD A	CA 400 M²
BYGGNADSAREA/BRUTTOAREA BYGGNAD B	CA 120 M²
BRUTTOAREA BYGGNAD A (HELKLIMATISERAD DEL)	CA 150 M²
BOAREA BYGGNAD A (HELKLIMATISERAD DEL)	CA 130 M²

HÄNVISNINGAR

PROJEKTBESKRIVNING DATERAD 2013-01-07.

BET	ANT	ÄNDRINGEN AVSER	DATUM	SIGN

FÖRSLAGSHANDLING

VILLA VINDHUK
FÖRSLAG TILL UPPFÖRANDE AV ENBOSTADSHUS
SKURUP TRULSERYD 1:11 RYDSGÅRD SKURUPS KOMMUN
JOHAN & BERIT TIMIUS
SMEDGATAN 20
274 36 SKURUP

norrman byggkonsult
andreas norrman arkitekt SAR/MSA
lässarettsgatan 7a 411 19 göteborg
0704-07 69 29

UPPDRAG NR	RITAD/KONSTRUERAD AV	HANDLÄGGARE
12-090	A N	A NORRMAN
DATUM	ANSVARIG	
2013-01-07	A NORRMAN	

SITUATIONSPLAN
PRINCIPSEKTION
FASADER

SKALA	RITNINGSNUMMER	BET.
A1 1:500 / 1:200 A3 1:1000 / 1:400	A-01.1-001	