

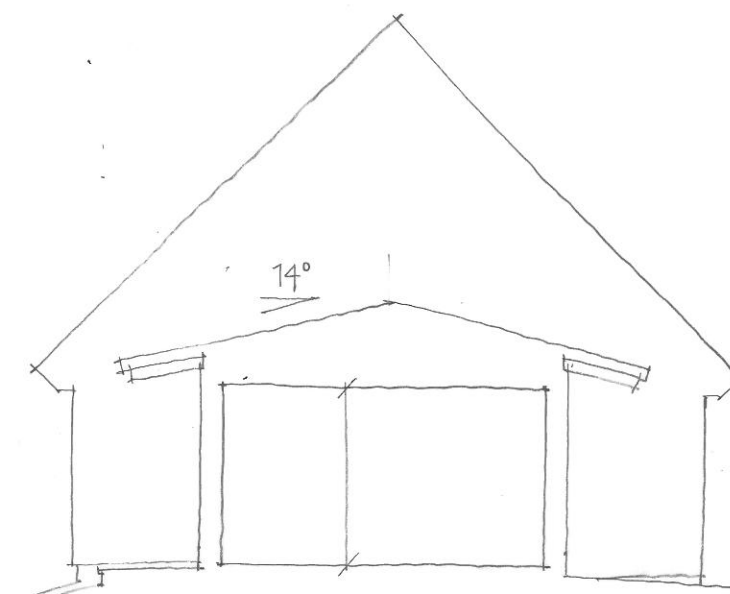
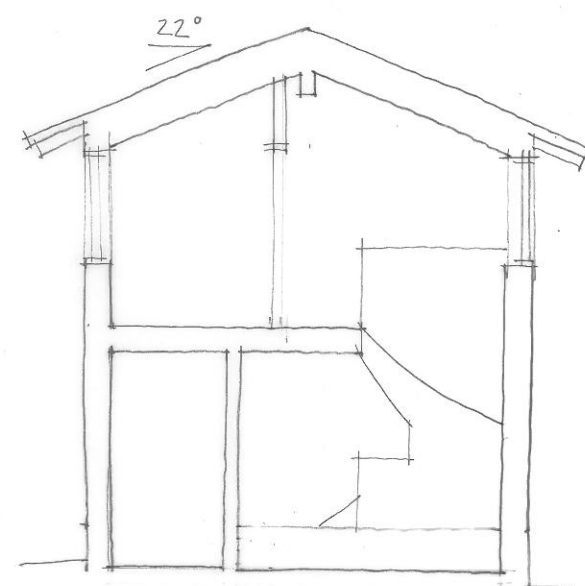
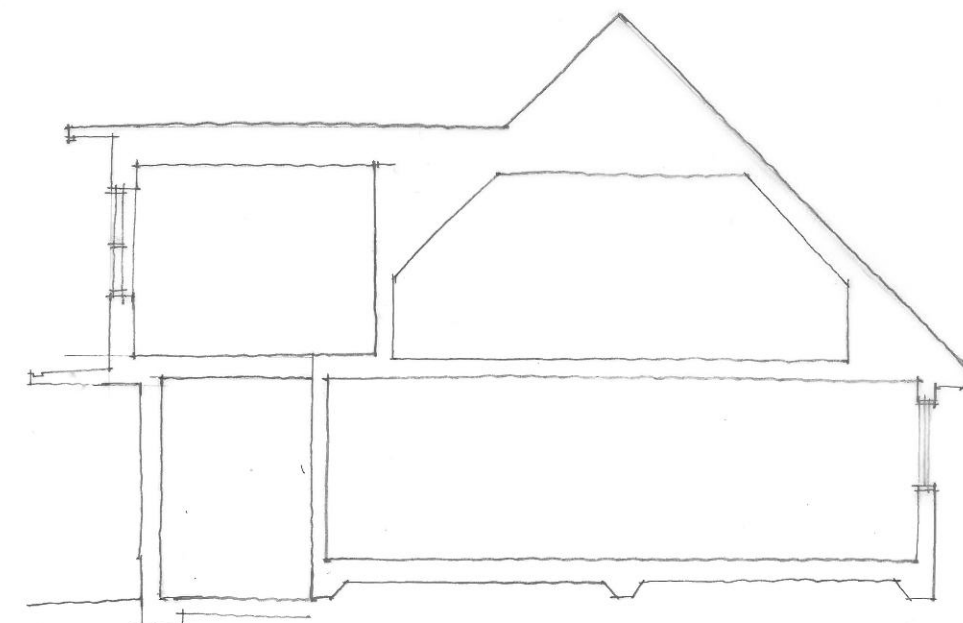


LOREVÄGEN

BYGGLOVHANDLING
PLOMMONET 40 TÄBY KOMMUN
Villa Lundberg Åberg
FÖRSLAG TILL OM- OCH TILLBYGGNAD
AV ENBOSTADSHUS
SITUATIONSPLAN
SKALA 1:200
DATUM 130107A
Nim Simonsson Ark SAR MÅ

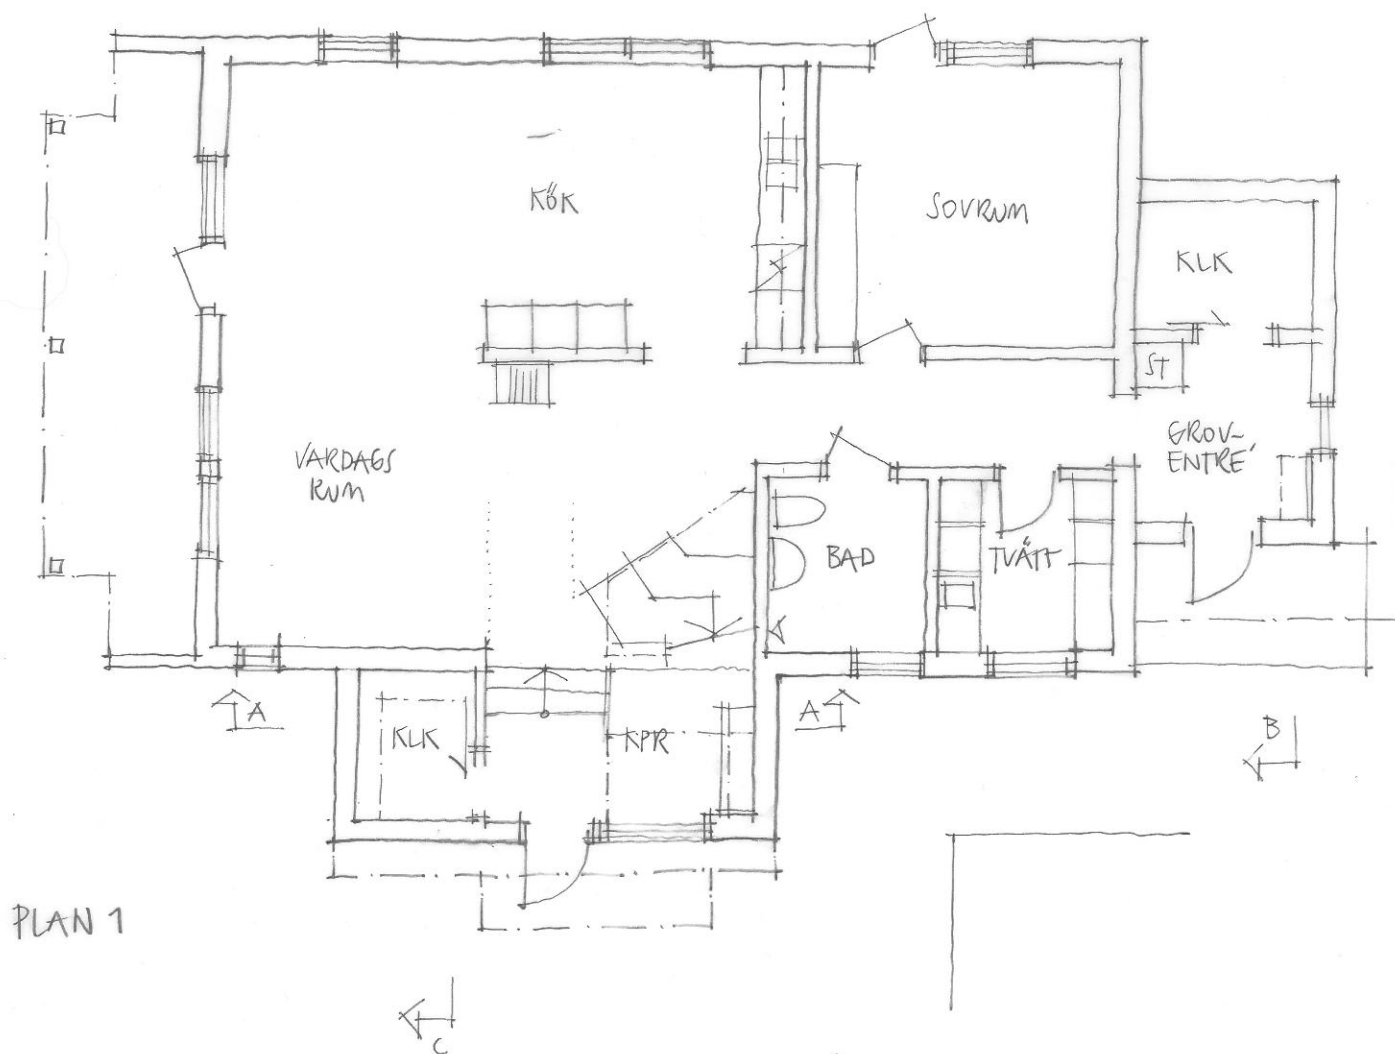

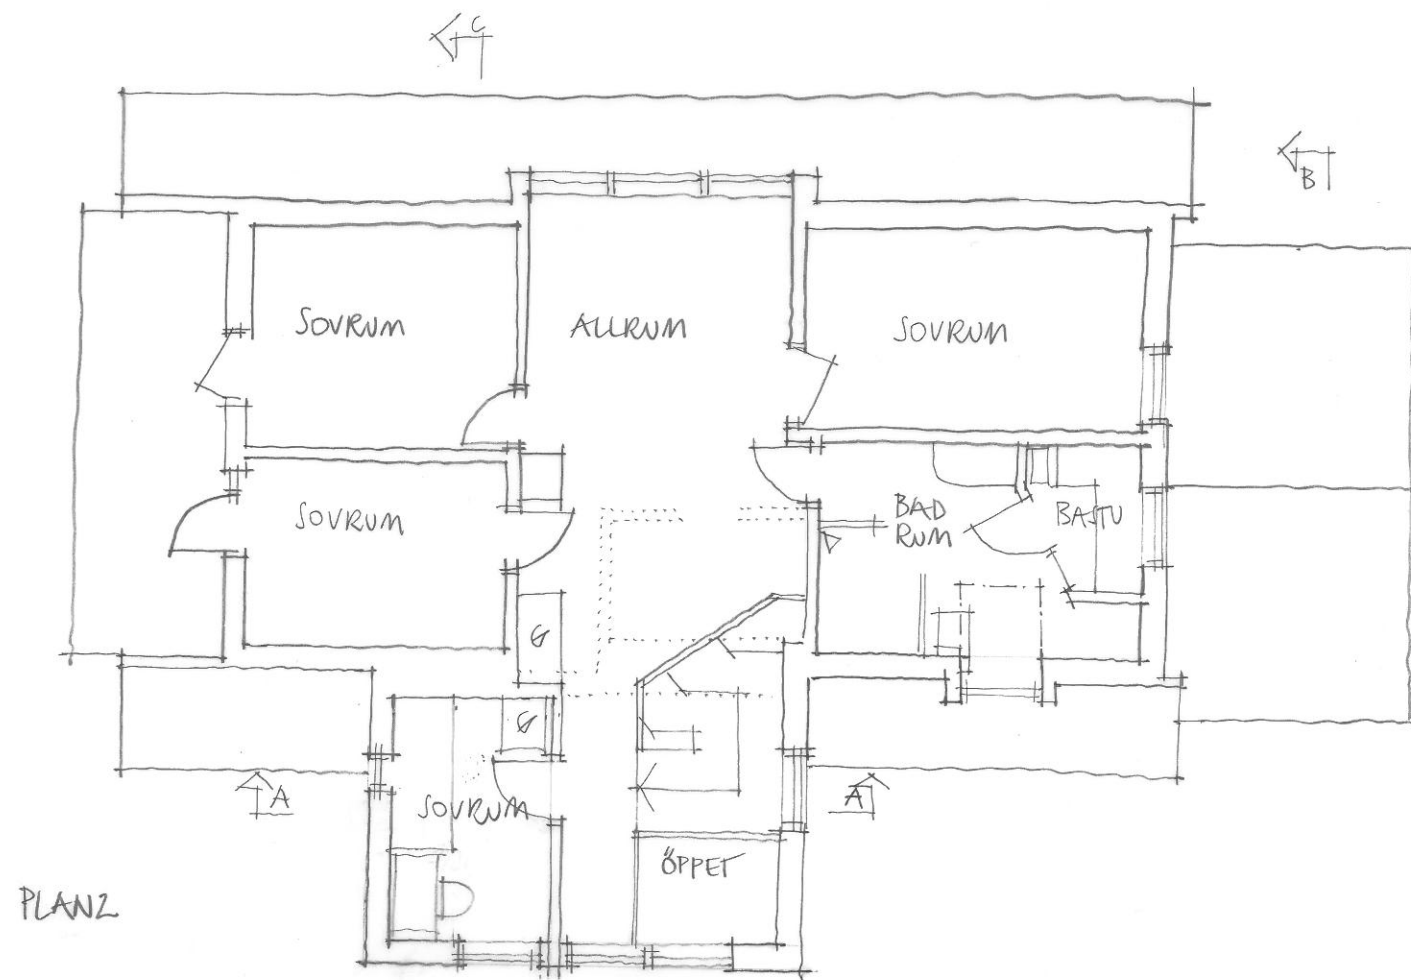

BYGGLOVHANDLING

PLOMMONET 40 TÄBY KOMMUN

Villa Lundberg Åberg

FÖRSLAG TILL OM- OCH TILLBYGGNAD
AV ENBOSTADSHUS

PLAN, SEKTIONER

SKALA 1:100

DATUM 130107 A


Nim Simonsson Ark SARMSA



FASAD MOT
SÖDER

TILLBYGGNAD MED ENTRE'
TRAPPA, SOVRUM MM.


TILLBYGGNAD MED
GROVENTRE'

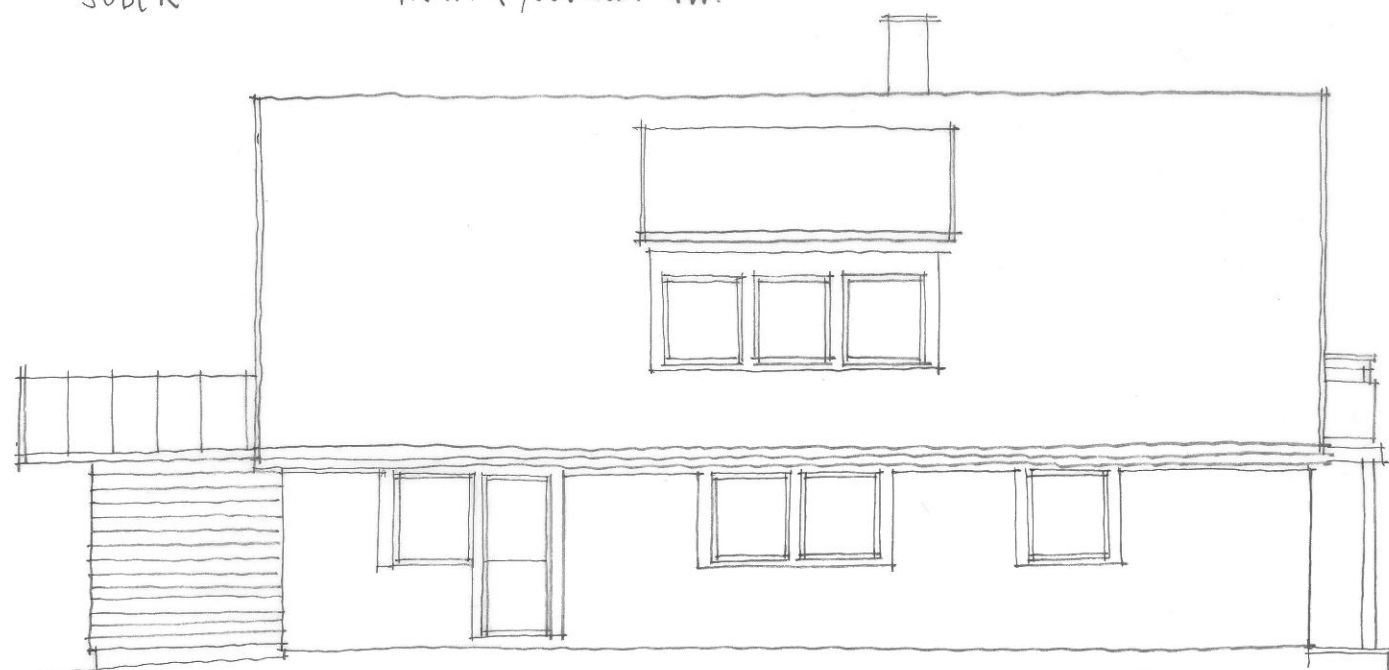

FASAD MOT
NÖR



FASAD MOT
VÄSTER

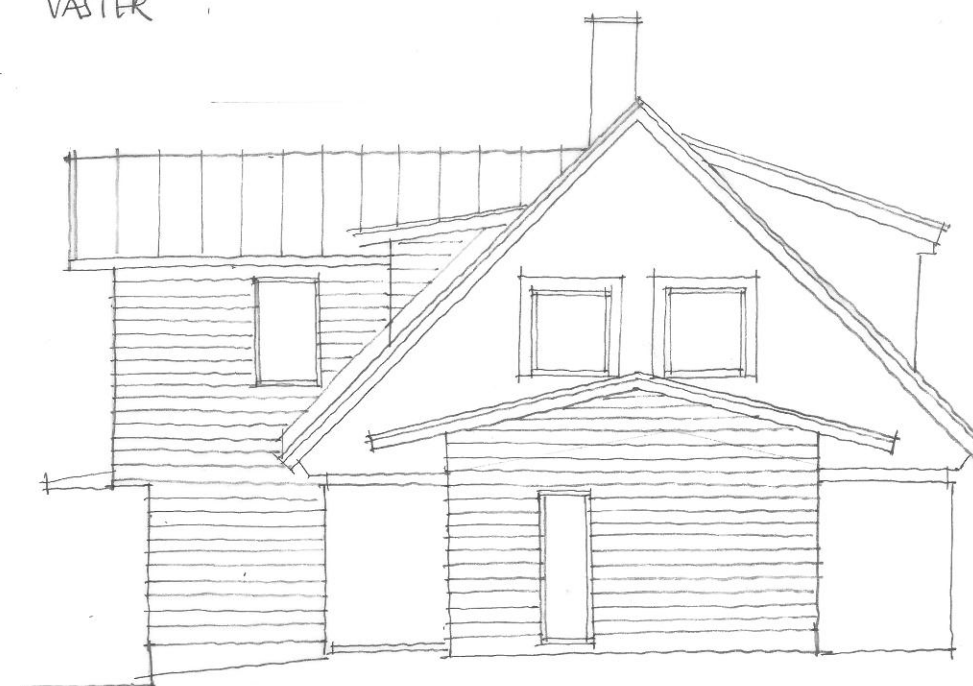

FASAD MOT
ÖSTER

BYGGLOVHANDLING

PLOMNET 40 TÅBY KOMMUN

Villa Lundberg-Åberg

FÖRSLAG TILL OM- OCH TILLBYGGNAD
AV ENBOSTADSHUS

FASADER

SKALA 1:100 (A3) DATUM 130107A

Nils Simonsson Ark SAR MSA