




## BASTUBAN 21 ENTRÈPLAN

SKALA 1:100 REV:  
2014-03-29 RITAD AV: DAVID WOLFF

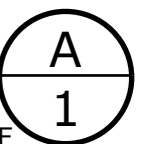


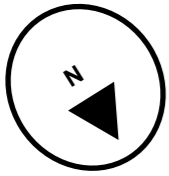

ÖVERVÅNING I ÖPPEN  
PLANLÖSNING MED LITET WC  
  
ÖPPEN SPIS ANSLUTS TILL  
BEFINTLIG MURSTOCK  
  
SAMTLIGA STAMMAR KOMMER FRÅN  
KÄLLARPLAN VID KANAL FÖR  
TVÄTTNEDKAST

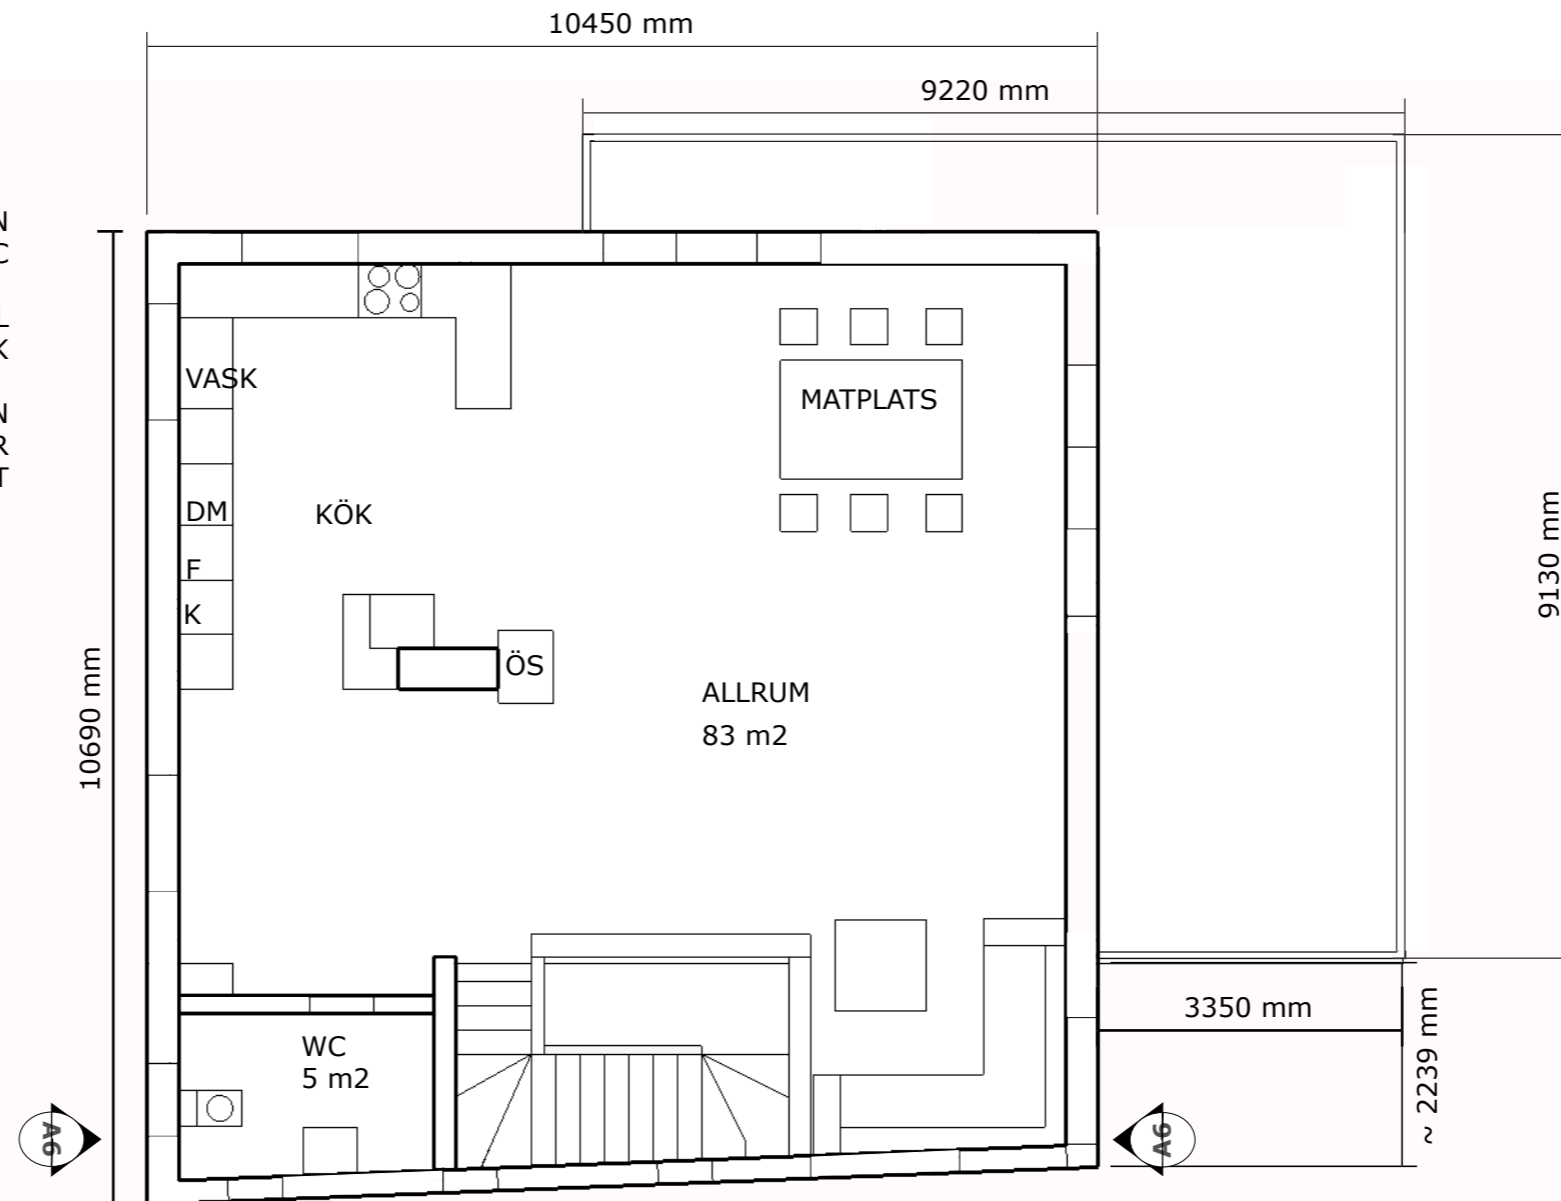



ÖPPET MELLAN VÅNINGSPÅN  
VID TRAPPAN

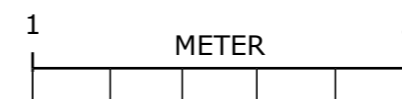

## BASTUBAN 21 ÖVERVÅNING


SKALA 1:100    REV:2014-04-16  
2014-03-29    RITAD AV:DAVID WOLFF

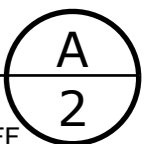

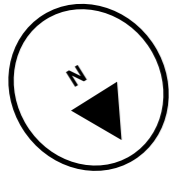

DEN TILLBYGGDA DELEN KOMMR  
ATT STÅ PÅ EN KOMBINERAD  
KÄLLAR OCH KRYPGRUND.

DEN OUTGRÄVDA DELEN AV  
TILLBYGGNADEN ÄR UNGEFÄRLIG.

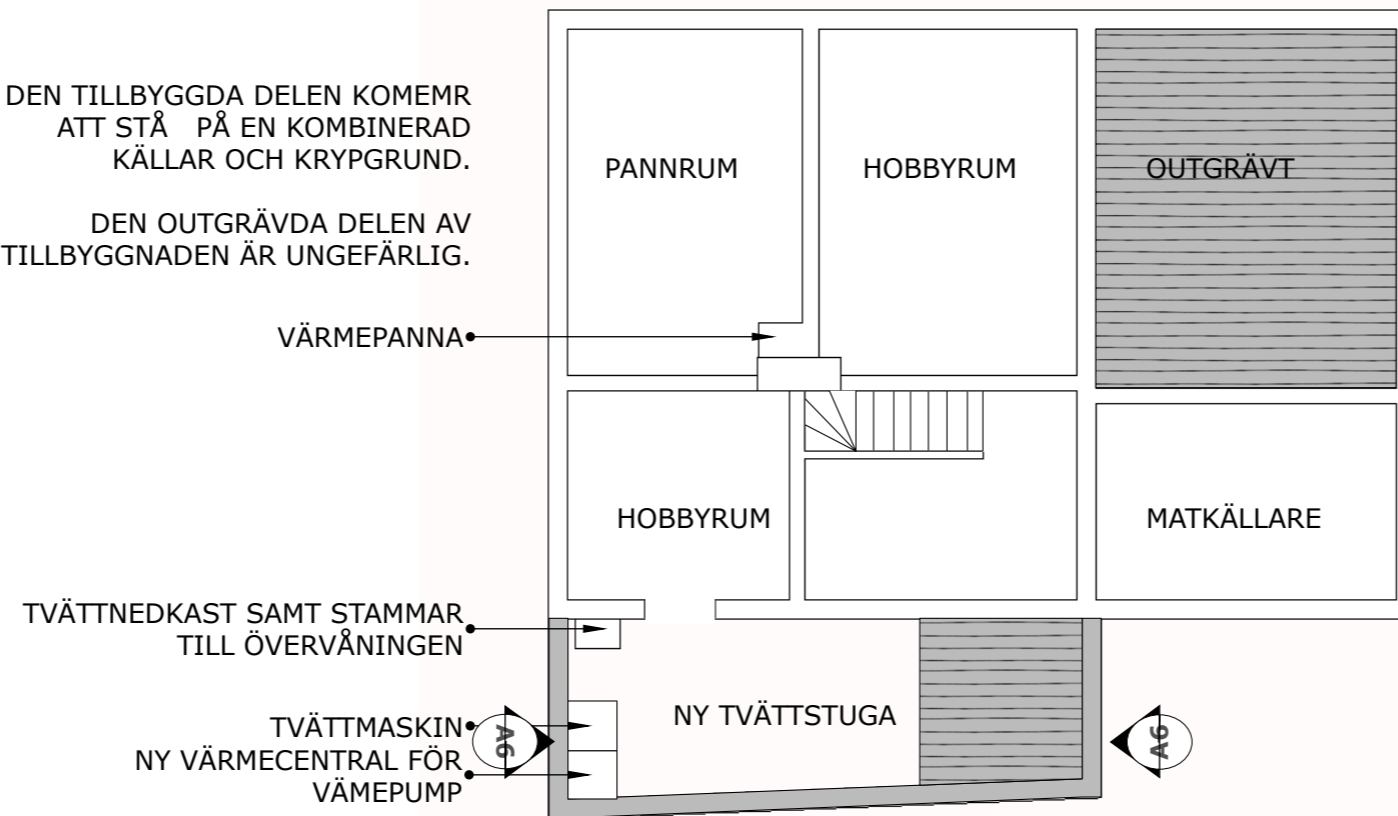

VÄRMEPANNA

TVÄTTNEDKAST SAMT STAMMAR  
TILL ÖVERVÅNINGEN

TVÄTTMASKIN  
NY VÄRMECENTRAL FÖR  
VÄMEPUMP

PANNRUM


HOBBYRUM

OUTGRÄVT

HOBBYRUM

MATKÄLLARE


NY TVÄTTSTUGA

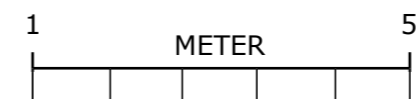


## BASTUBAN 21 KÄLLARE

SKALA 1:100  
2014-03-29


REV:  
RITAD AV: DAVID WOLFF

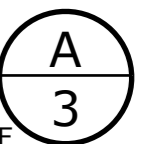

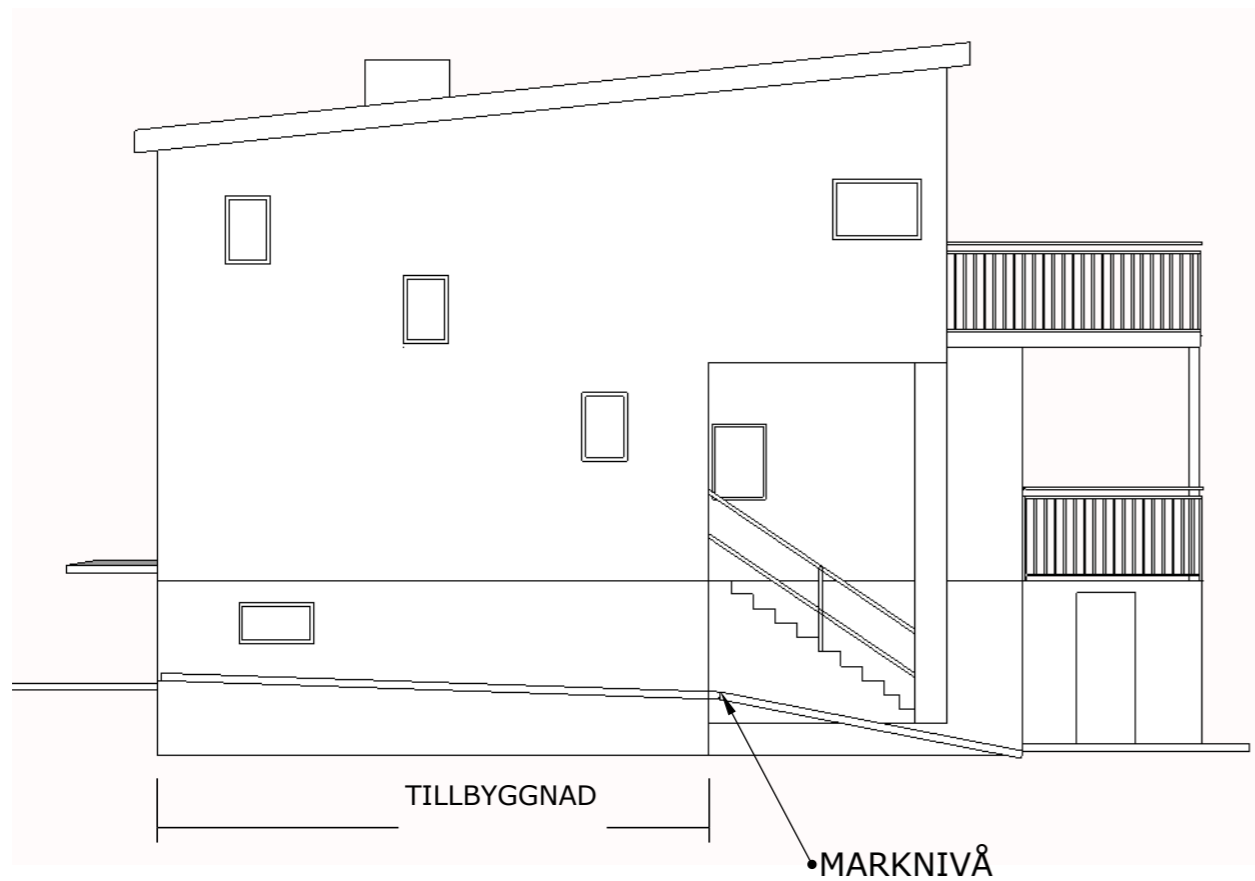

## FASAD FRÅN NORD


VITPUTSAD FASAD  
 SVART PAPPTAK MED GRÖNA PLÅTDETALJER PÅ  
 VINDSKIVOR

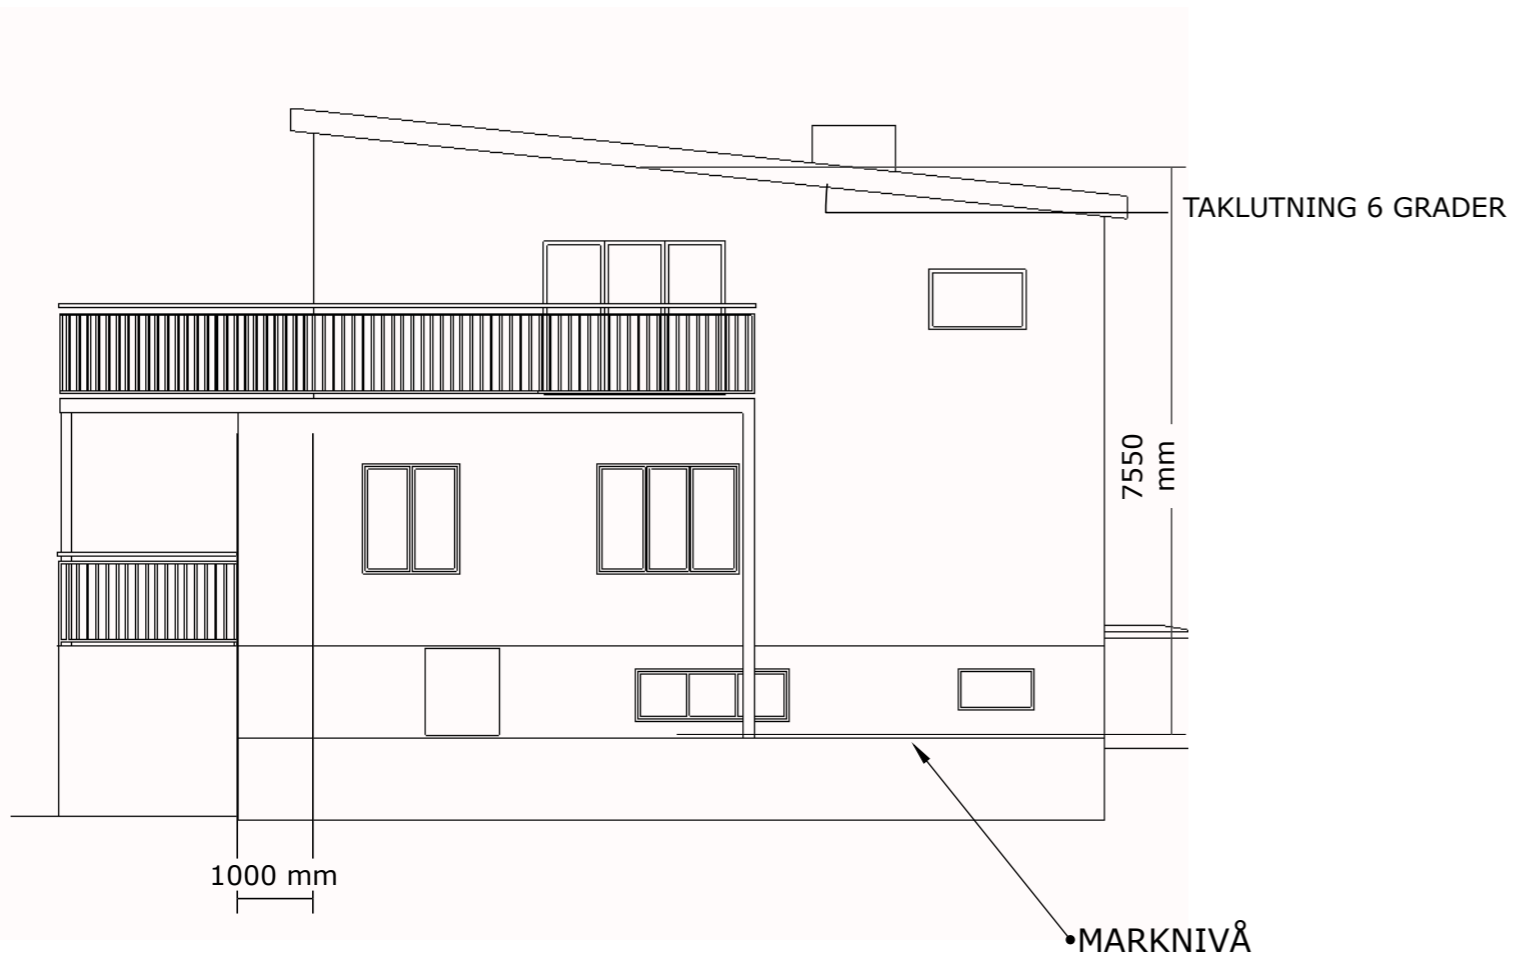

## FASAD FRÅN SYD


NY BYGGNADSHÖJD = 7,55m  
 TERASS RUNT HELA SYDVÄSTRA HÖRNET

FÖNSTERPARTI I ÄDELTRÄ I ÖVRIGT VITA FÖNSTER PÅ  
 ÖVERVÅNINGEN

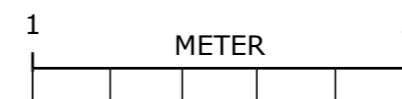

## BASTUBAN 21 FASAD MOT SYD OCH NORD



SKALA 1:100 REV: 2014-04-16  
 2014-03-29 RITAD AV: DAVID WOLFF

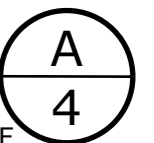




FASAD FRÅN VÄSTER  
 NY ALTAN I TRÄ FÖRSEDD MED SMIDESRÄCKE OVANPÅ  
 BEFINTLIG ALTAN  
 FÖNSTERPARTI I ÄDELTRÄ I ÖVRIGT VITA FÖNSTER PÅ  
 ÖVERVÅNINGEN

FASAD FRÅN ÖSTER

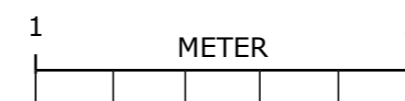
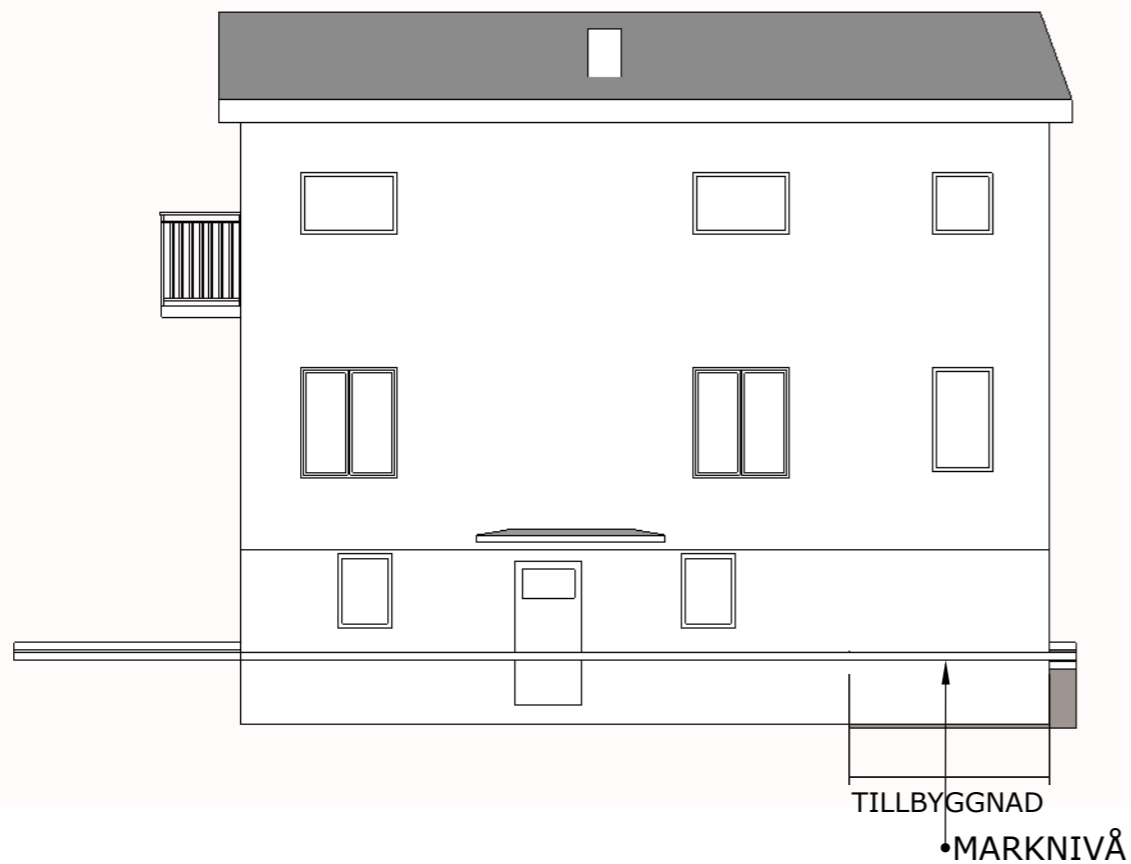


BASTUBAN 21  
 FASAD MOT OST OCH  
 VÄST

SKALA 1:100 REV:  
 2014-03-29 RITAD AV: DAVID WOLFF

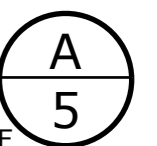




SEKTIONS  
RITNING  
DETALJER REDOVISAS PÅ  
TEKNISKT SAMRÅD

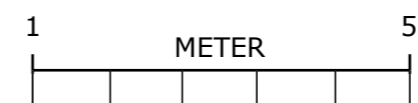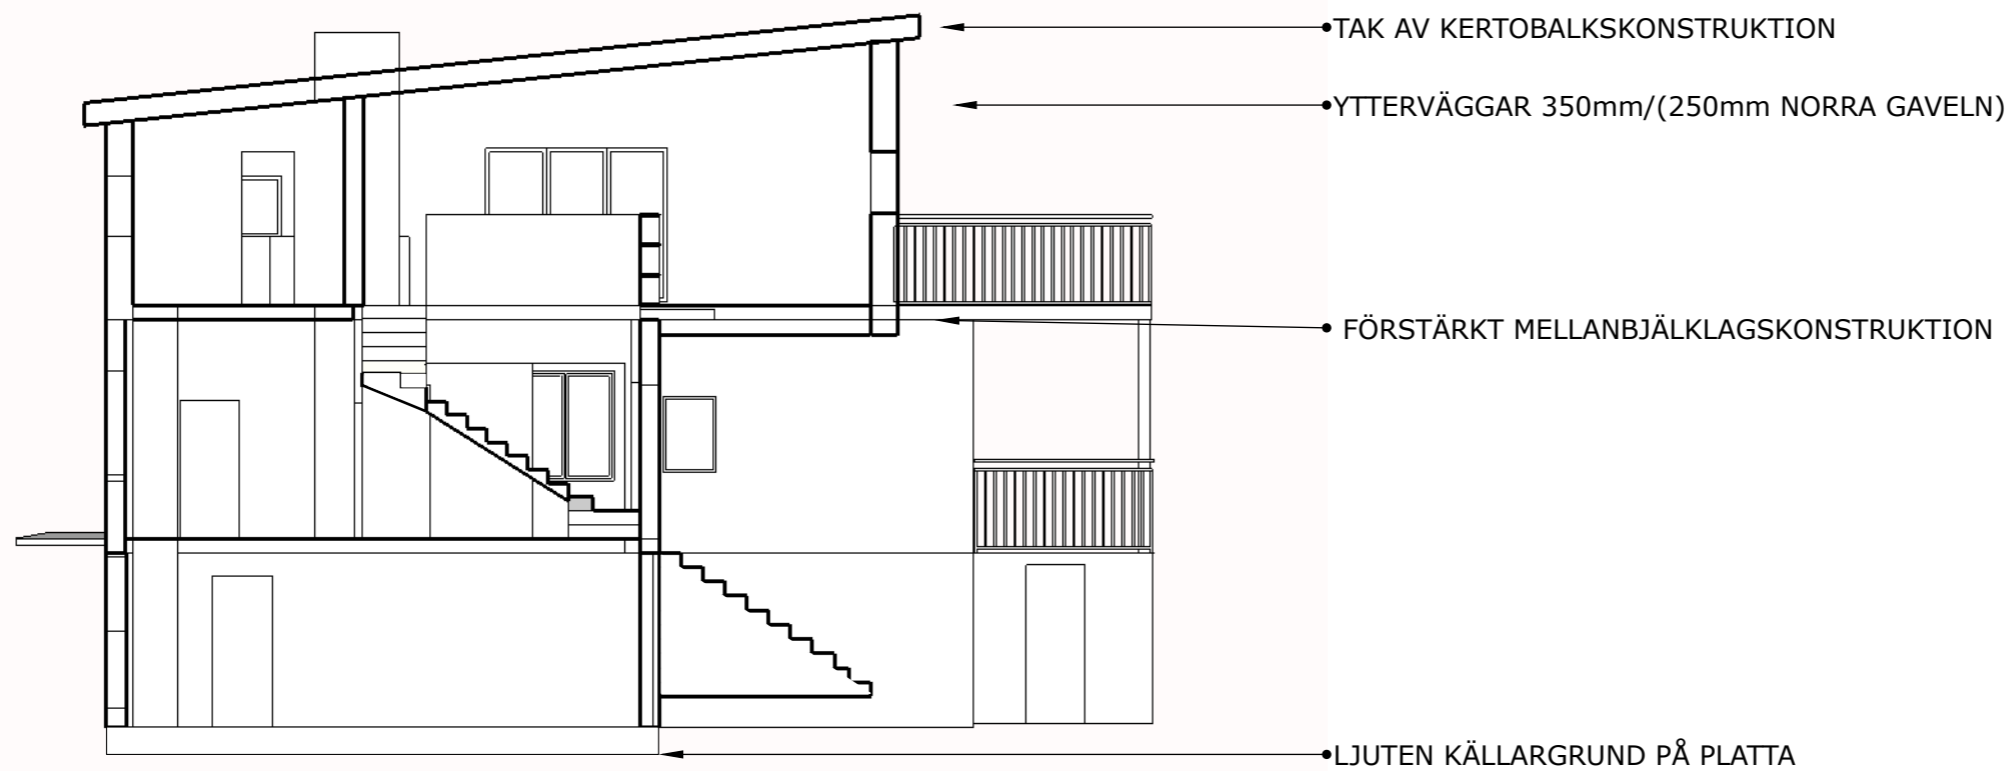

BASTUBAN 21  
SEKTIONS  
RITNING

SKALA 1:100    REV:  
2014-03-29    RITAD AV: DAVID WOLFF

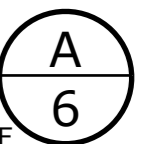


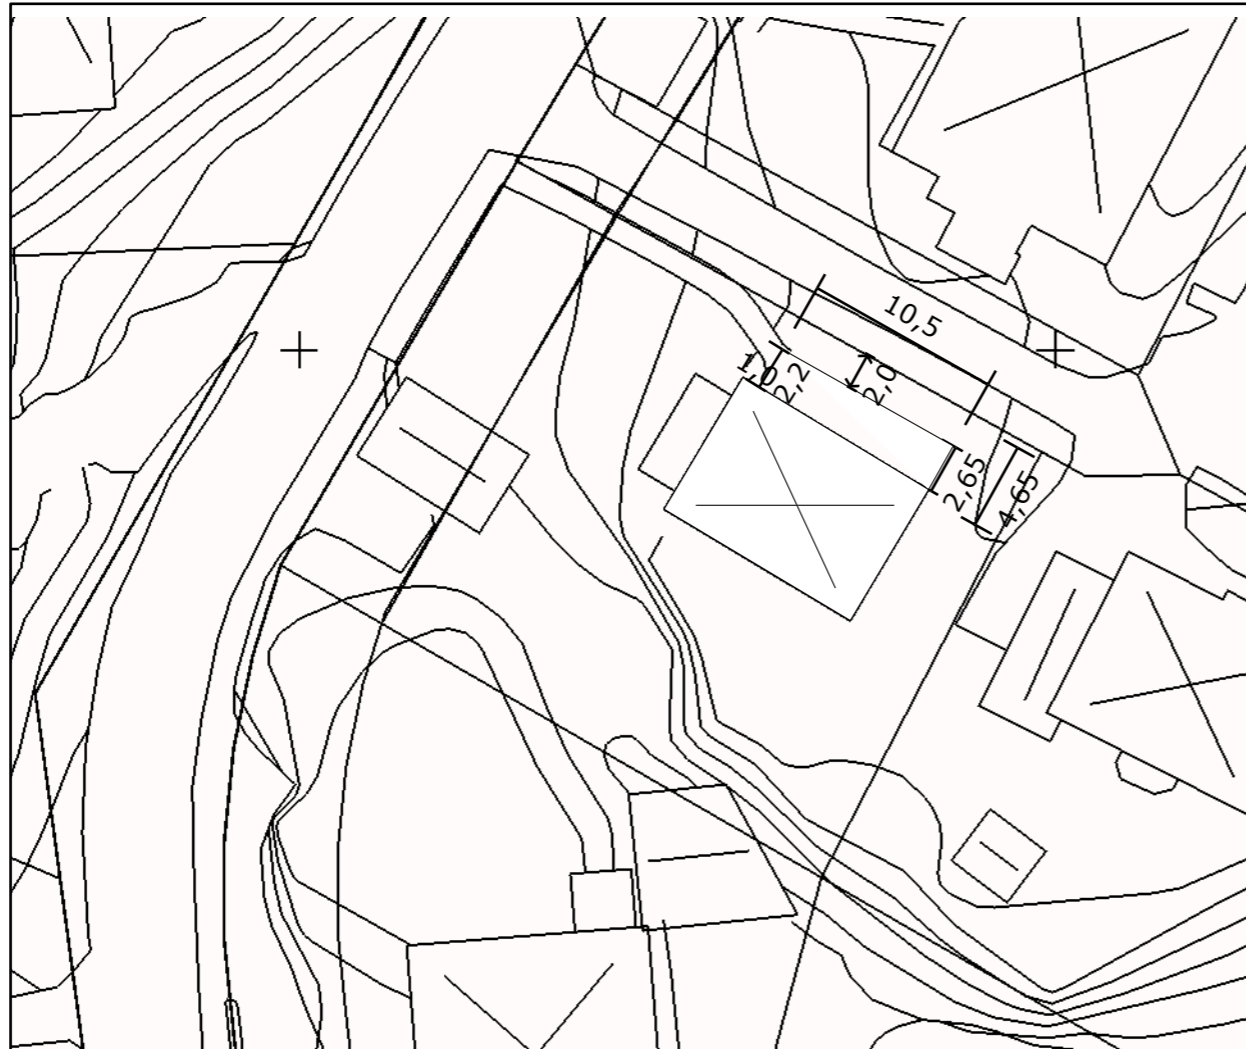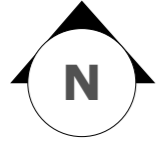

TILLBYGGNADENS DJUP:  
2240mm I VÄST  
2650mm I OST

TILLBYGGNADENS LÄNGD:  
7300mm PÅ ÉNTREPLAN  
10450mm PÅ ÖVERVÅNINGEN

TILLBYGGNADENS FÄRDIGA GOLVHÖJD  
54,9m PÅ ÉNTREPLAN  
58,4M PÅ ÖVERVÅNINGEN

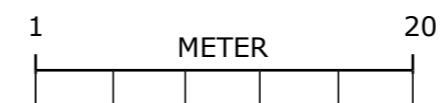

## BASTUBAN 21 SITUATIONSPLAN

SKALA 1:100    REV:  
2014-03-29    RITAD AV: DAVID WOLFF

