


Systembeteckning.
BK = Buffert Krets
RK = Radiator Krets
PK = Pann Krets
VPK = Värme Pump Krets
SK = Sol Krets
TVK = ToppVatten Krets

Dbe_jktbeteckning.
HV = Handventil
LP = Laddpump
VK = Vattankamin
ET = Expansionsstank
TG = Temperaturgivare
MV = Magnetventil
DVP = Djupvattenpump

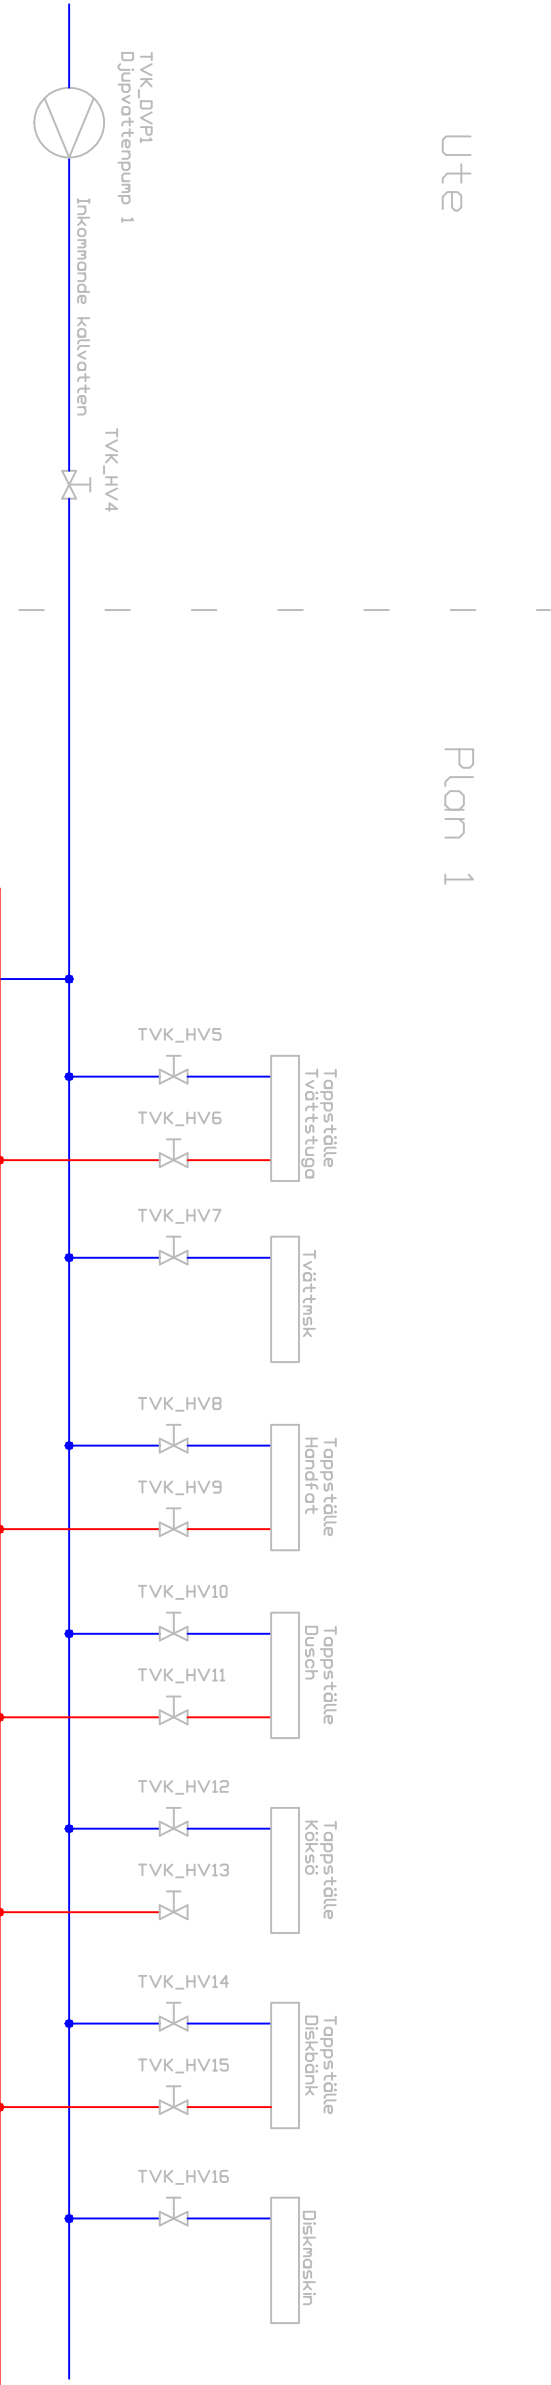

Denna ritning får ej utan vårt medgivande kopieras,
reproduceras eller i annat sätt offentliggöras.
Översiktsskissen behövs med stöd av gällande lag.

Leverantör	Kval. orig.	Konst.	Godk.	VVS-system		
	Stad	SSE	Färdig utgådatum	Tappvatten		
Leverantör	Projektnr.	Anläggningens		Publ. datum	Status	Rev.
	Jobb nr.	Änd.-händggr.-undergr.		2015-03-02	GH	000
Leverantör		Köster. / Koster. = Färdig			Stad	Bid 7
		001			3	-