


Systembeteckning.

BK = Buffert Krets
RK = Radiator Krets
PK = Pann Krets
VPK = Värme Pump Krets
SK = Sol Krets
TVK = Tappvatten Krets

Öbetyckning.

HV = Handventil
LP = Laddpump
VK = Vattankamin
ET = Expansionsstank
TG = Temperaturgivare
MV = Magnetventil
DVP = Djupvattenpump

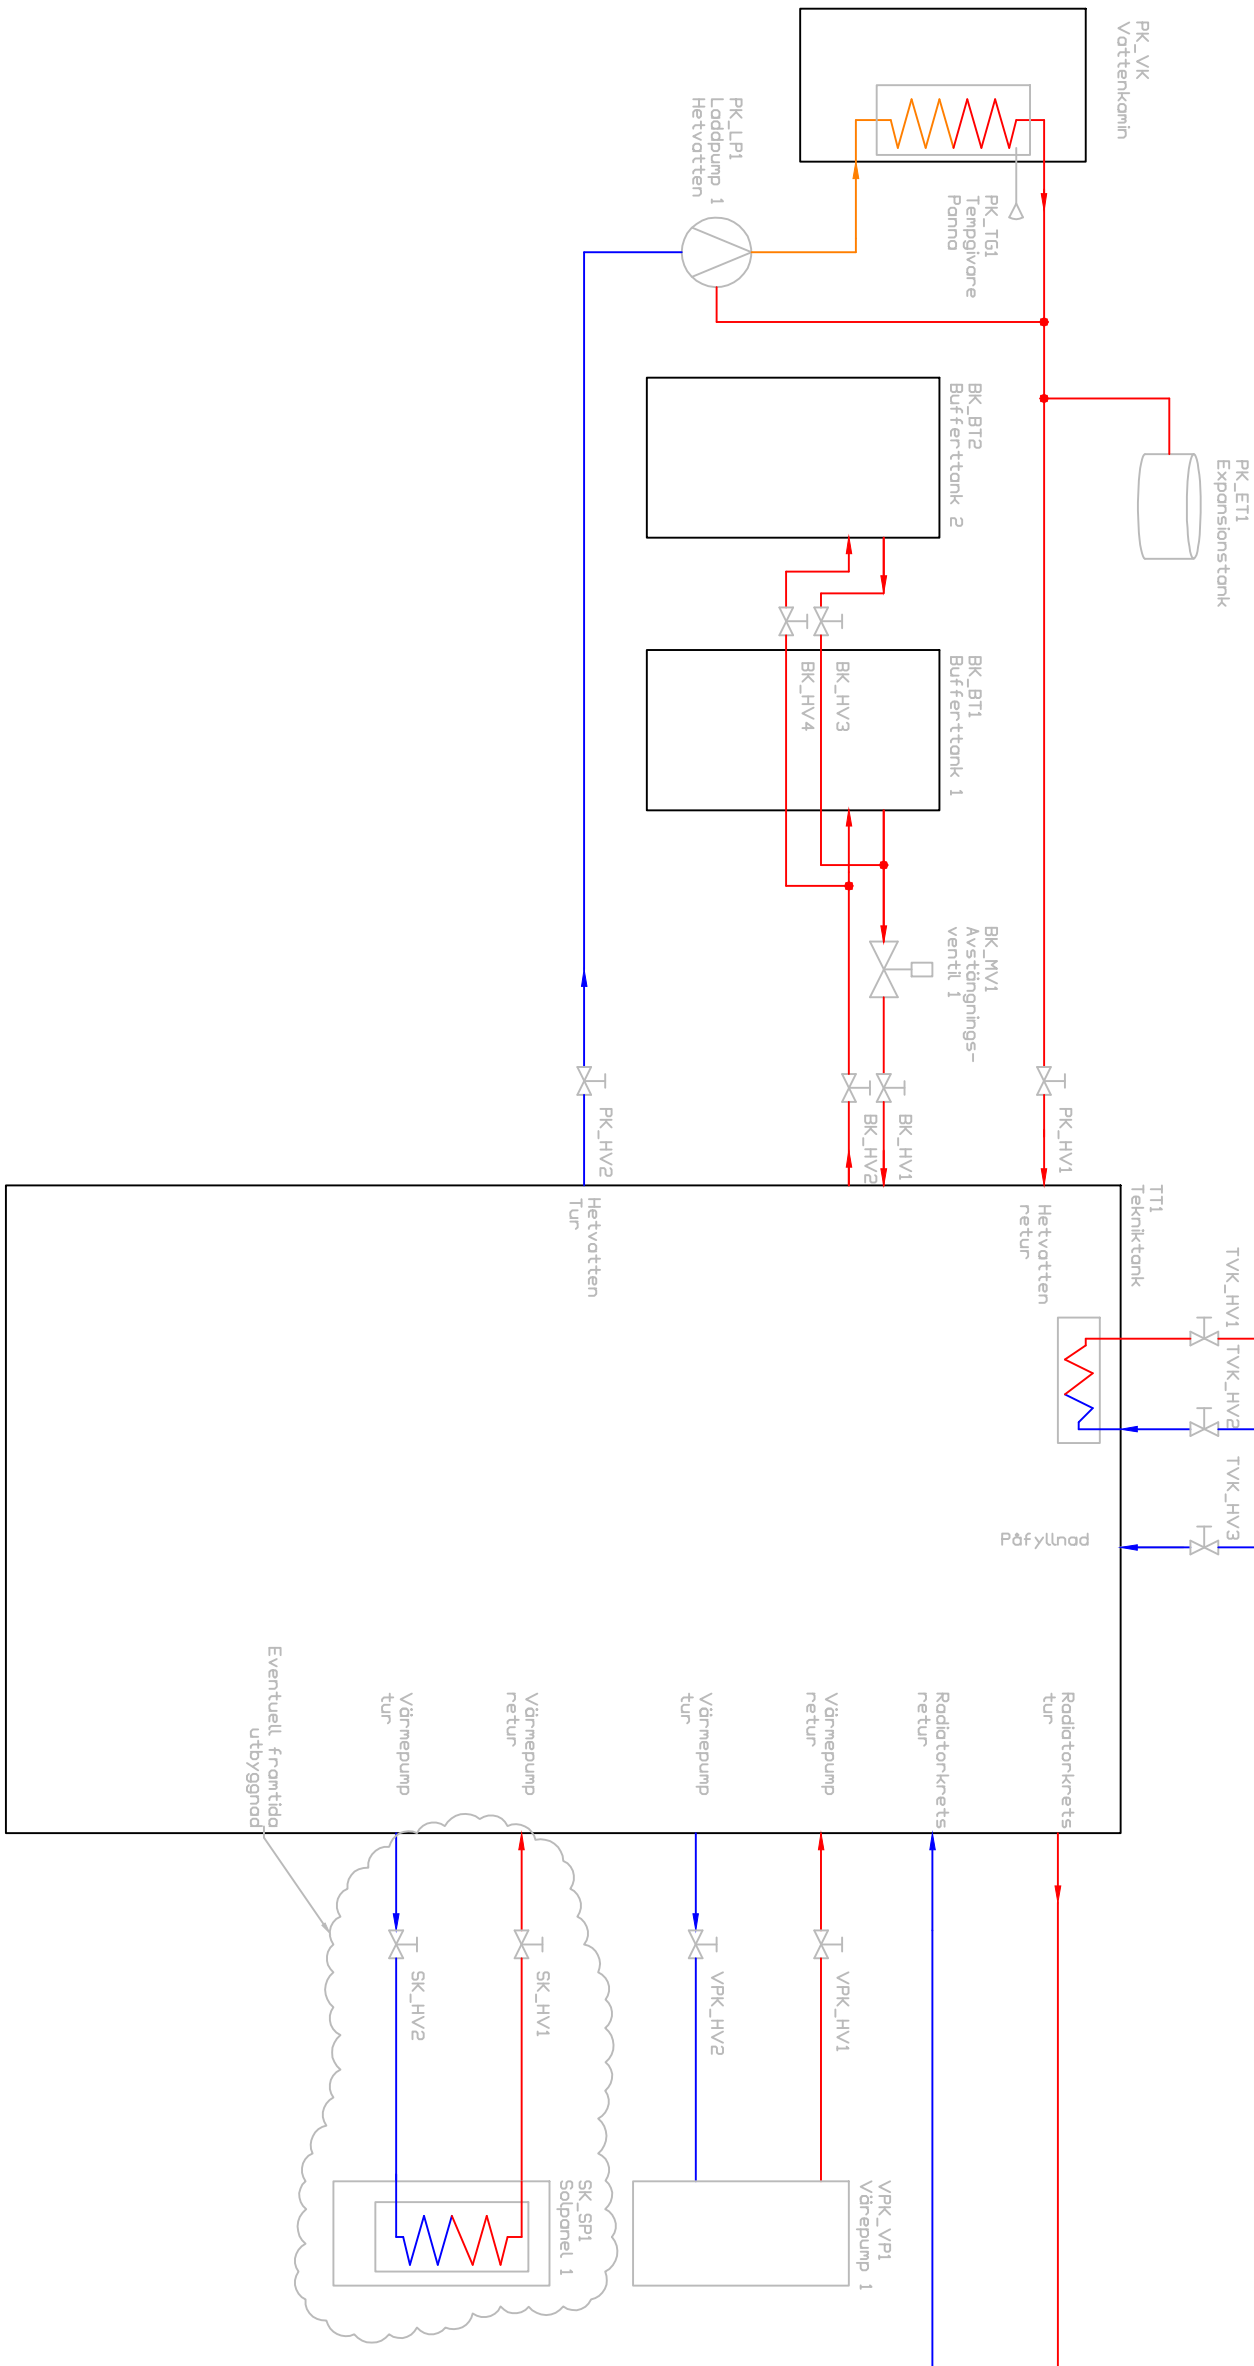

Denna ritning får ej utan vårt medgivande kopieras, reprodas eller i annat sätt användas. Övertillstånd behövs med stöd av gällande lag.

Kont.	Godk.	VVS-system
SSE		Värmeförsejning

Projekt.	Publ. datum	Status	Rev.
2015-03-02	01	000	1

Arb. nr.	Arb. nr.	Arb. nr.	Arb. nr.
001	001	001	001