


Systembeteckning.
BK = Buffert Krets
RK = Radiator Krets
PK = Pann Krets
VPK = Värme Pump Krets
SK = Sol Krets
TVK = ToppVatten Krets

Dbejktbeteckning.
HV = Handventil
LP = Laddpump
VK = Vattankamin
ET = Expansionsstank
TG = Temperaturgivare
MV = Magnetventil
DVP = Djupvattenpump

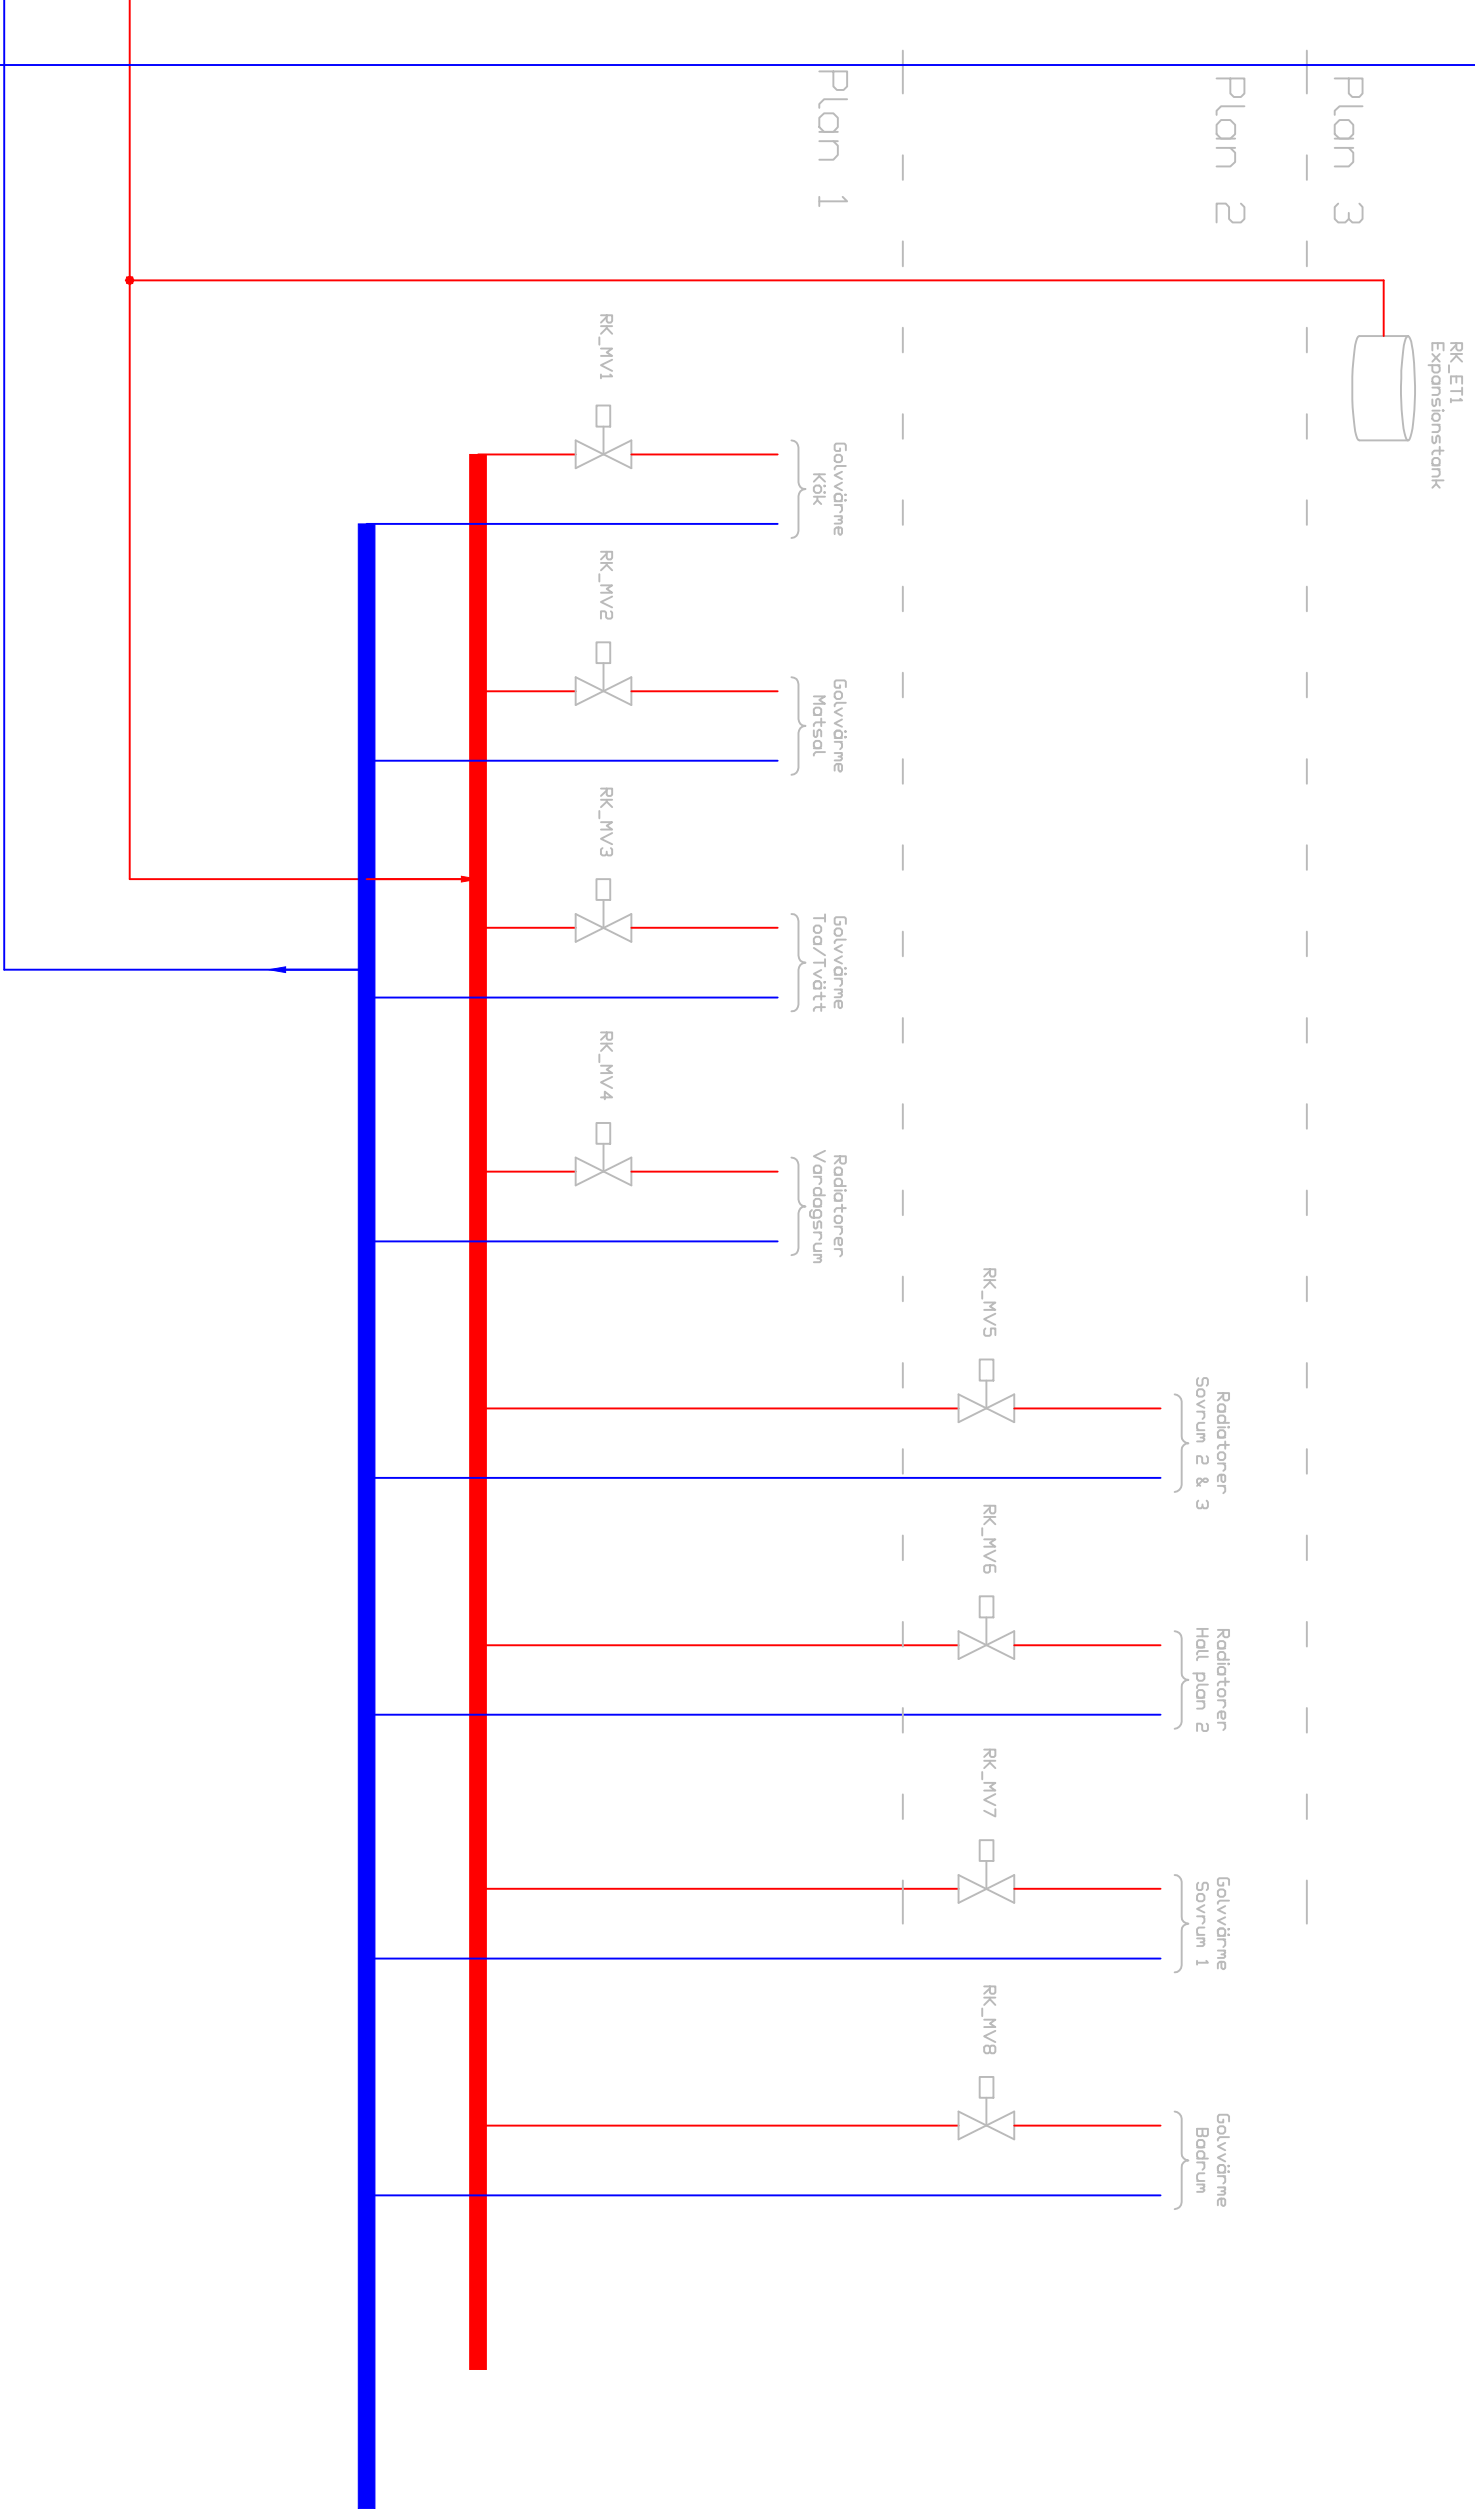

Denna ritning får ej utan vårt nedgående kopieras,
reproduceras eller i annat sätt offentliggöras.
Övertryckning beivras med stöd av gällande lag.

	Kval. org.	Konst. Godk.	VVS-system			
	Stad	SSE	Färdig utgådatum	Radiorikrets		
Leverantör	Projektnr.	Anläggningens		Publ. datum	Status	
	Jobb nr.	Änd.-händggr.-undergr. / Kretsar. = Färdig		2015-03-02	GH	
Leverantör		001			000	Bid 1
					2	Bid 2
					3	Bid 3