


Golvvärme
Hus 100m²

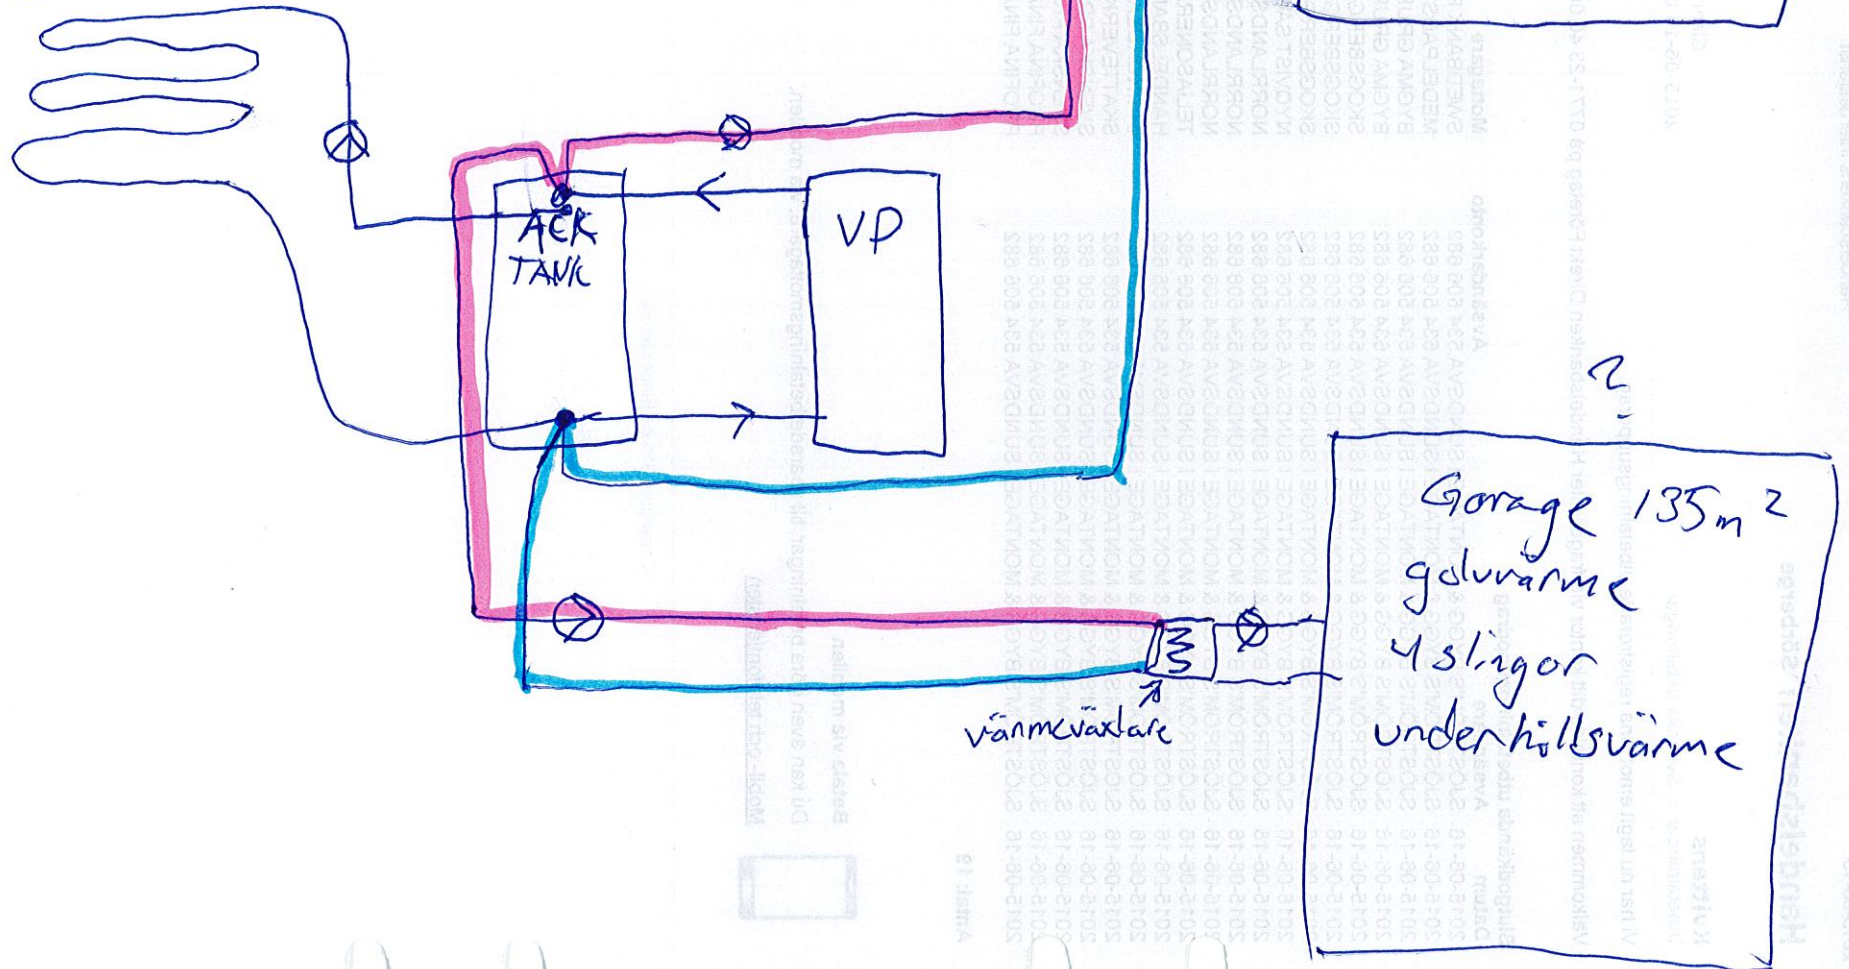

2

8m²
Sovrum öv.

2

20m²
Allrum öv.

ACK
TANK

VP

Värmeväxlare

Garage 135m²
golvvärme
4 slingor
underhållsvärme

2