


LEYENDA	SIMBOLOGÍA	NOMBRE
		VÁLVULA DE BOLA
		VÁLVULA DE MARIPOSA
		VÁLVULA DE RETENCIÓN
		FILTRO DE AGUA
		VÁLVULA DE MARIPOSA MOTORIZADA
		VÁLVULA DE BOLA MOTORIZADA
		VÁLVULA DE TRES VIAS MOTORIZADA
		VÁLVULA DE EQUILIBRADO
		VÁLVULA DE SEGURIDAD
		MANGUITO AMORTIGUADOR
		DESAGÜE CONDUCIDO
		MANÓMETRO
		TERMÓMETRO
		SONDA DE TEMPERATURA
		BOMBA
		IMPULSIÓN / RETORNO SOLAR
		IMPULSIÓN / RETORNO ACS
		IMPULSIÓN / RETORNO AGUA FRIA
		IMPULSIÓN / RETORNO AGUA CALIENTE
		IMPULSIÓN / RETORNO EXTERIOR
		IMPULSIÓN / RETORNO SUELO RADIANTE
		IMPULSIÓN / RETORNO PISCINA
		LINEA DE CONTROL

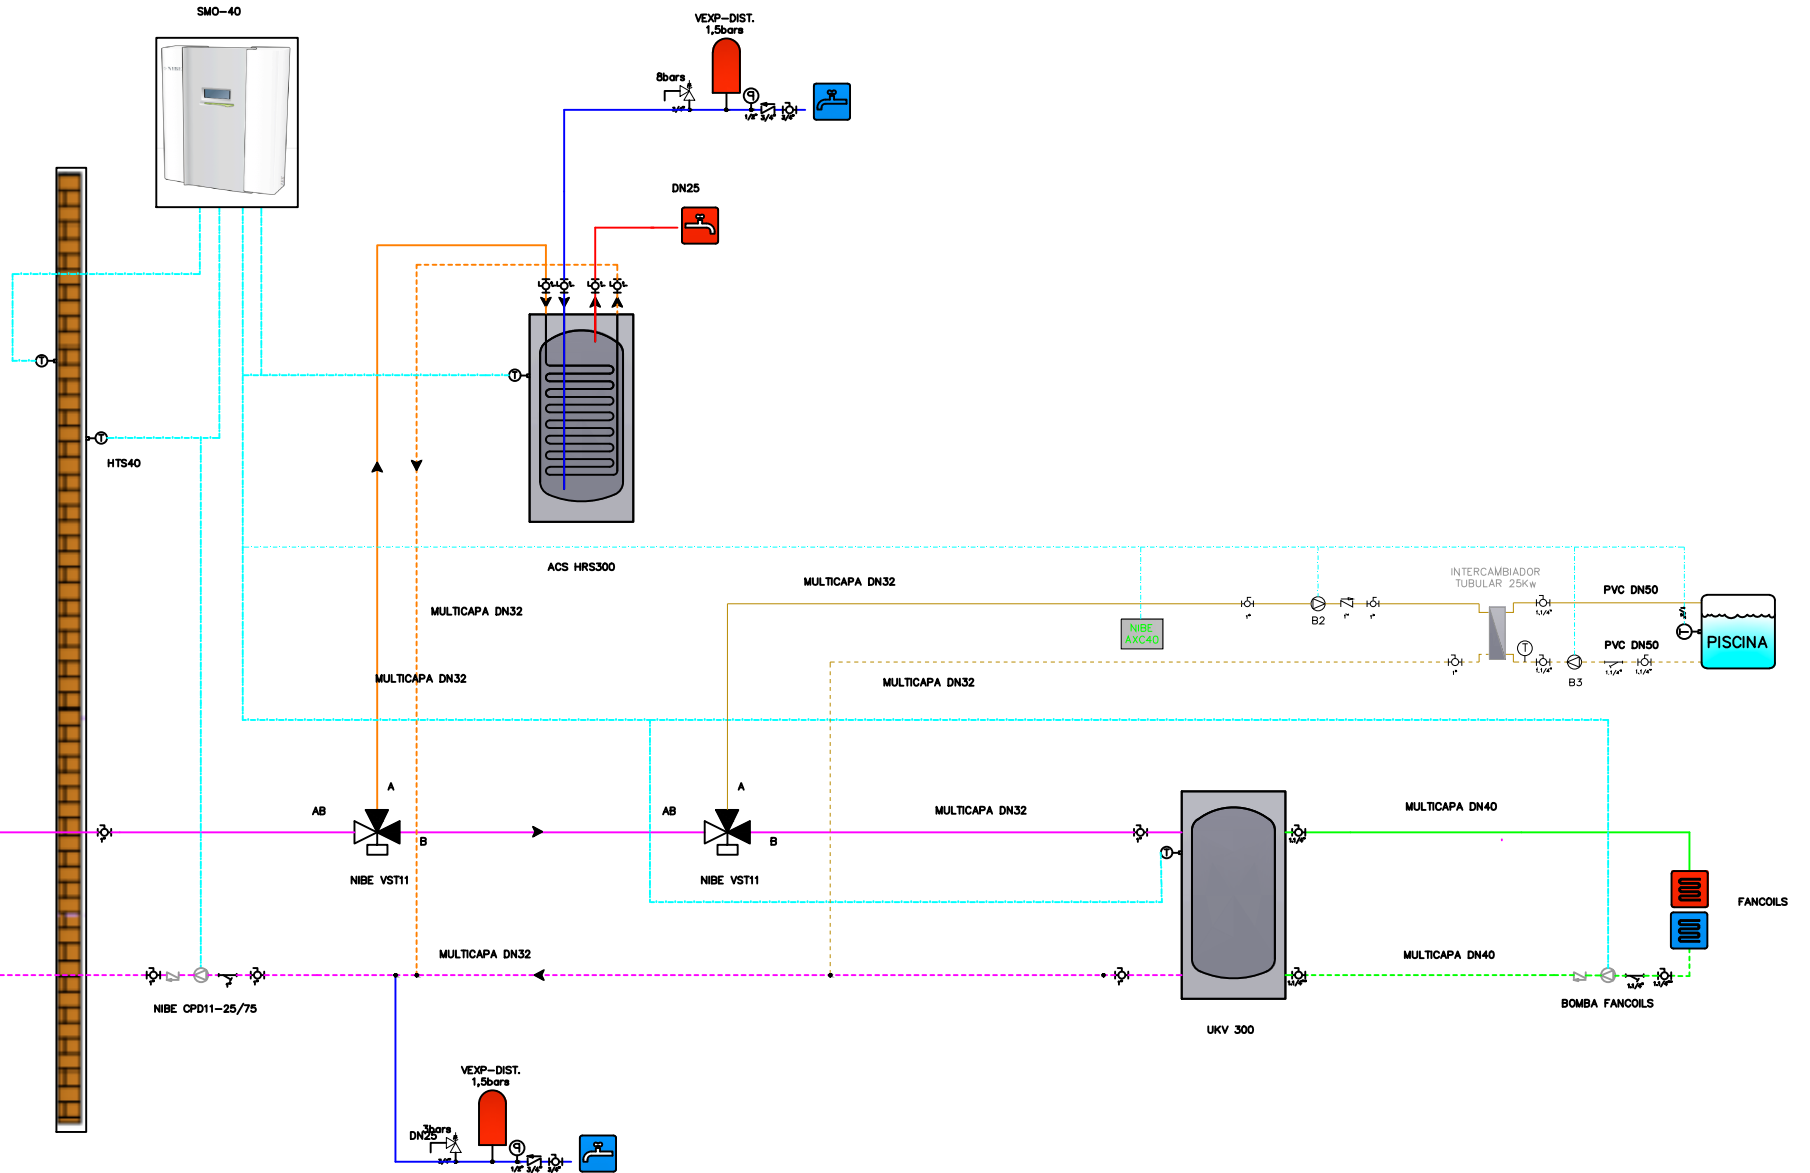

DONAIRE
ENERGÍA

INSTALACIÓN DE CALEFACCIÓN, FRIO, ACS Y CLIMA DE PISCINA CON MÁQUINA DE AEROTERMIA
SALA TÉCNICA
EXISTENTE
Esquema de principio
escala S/E
MAYO 2019 plano