

Sheet #

1

Drawn By:

MW


Date:

2017-04-18

Scale:


1:150

Hermesgård bryggeri
Planlösning 1:a vån

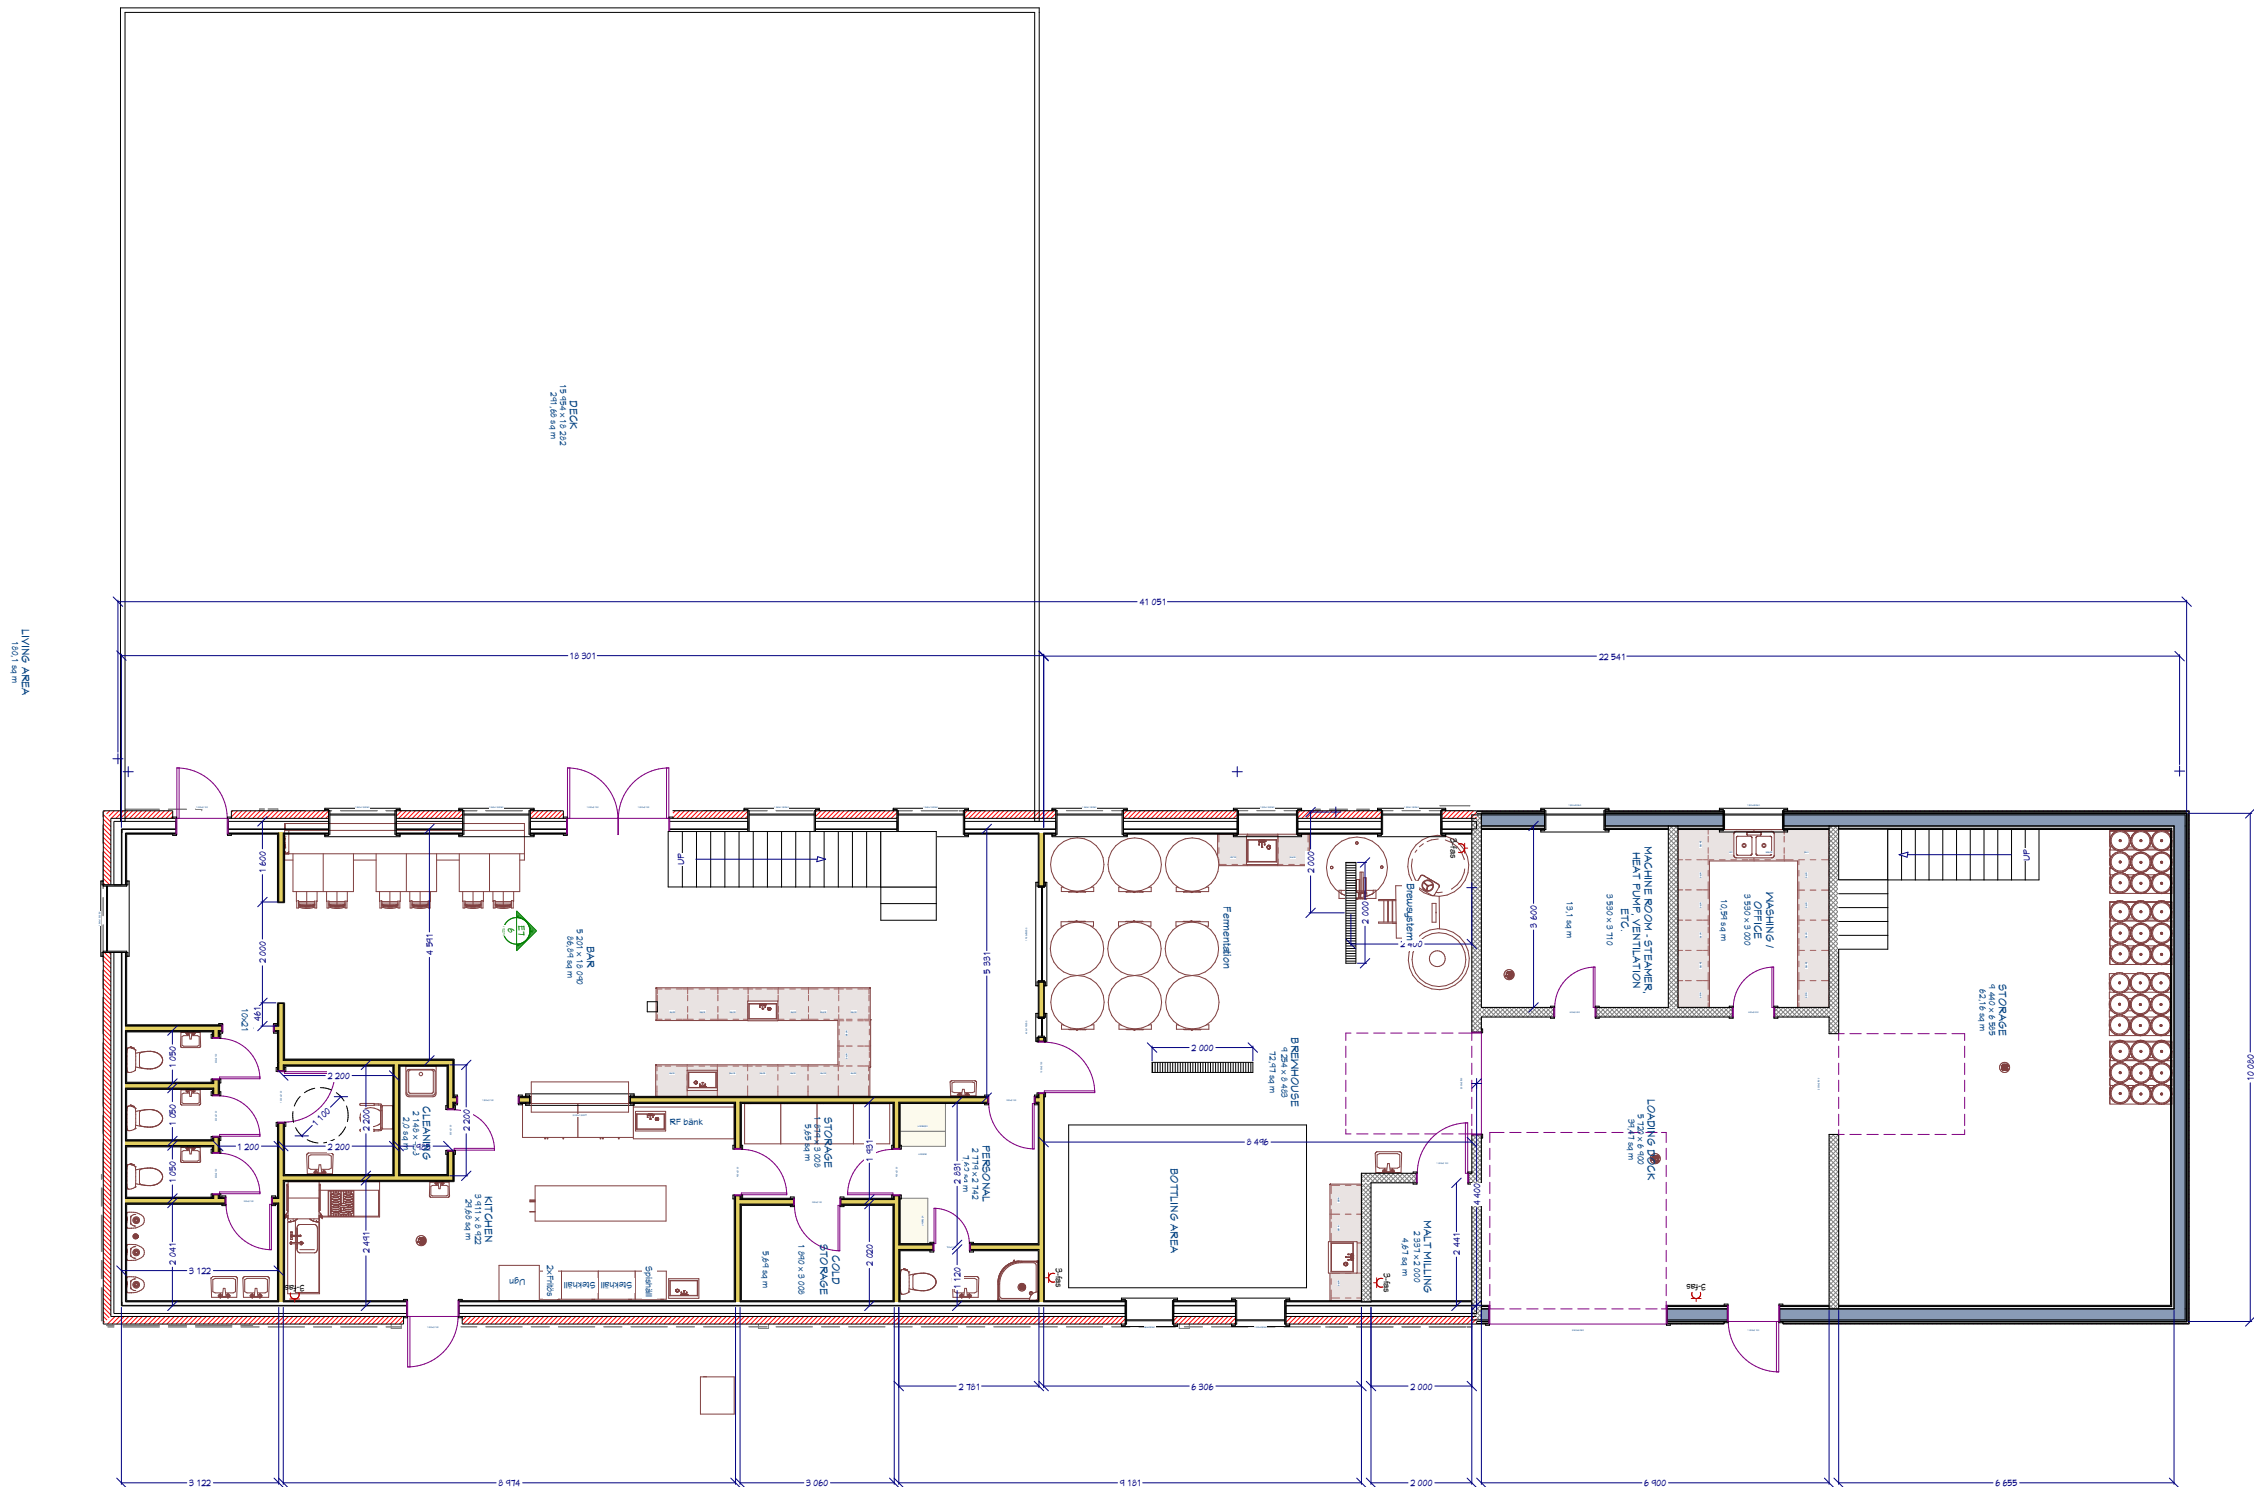

REVISION TABLE

NUMBER	DATE	REVISED BY	DESCRIPTION
1	2015-08-10	MW	UTKAST FÖR BYGGLOV
2	2015-10-19	MW	ÄNDRING MED 2:A VÅN
3	2015-11-23	MW	ÄNDRAT TOALETTER, KÖK MM
4	2016-01-10	MW	FLYTTAT BAR, TRAPPA MM
5	2016-01-14	MW	FLYTTAT TRAPPA MM
6	2016-03-08	MW	ÄNDRAD FÖNSTERSÄTTNING MM

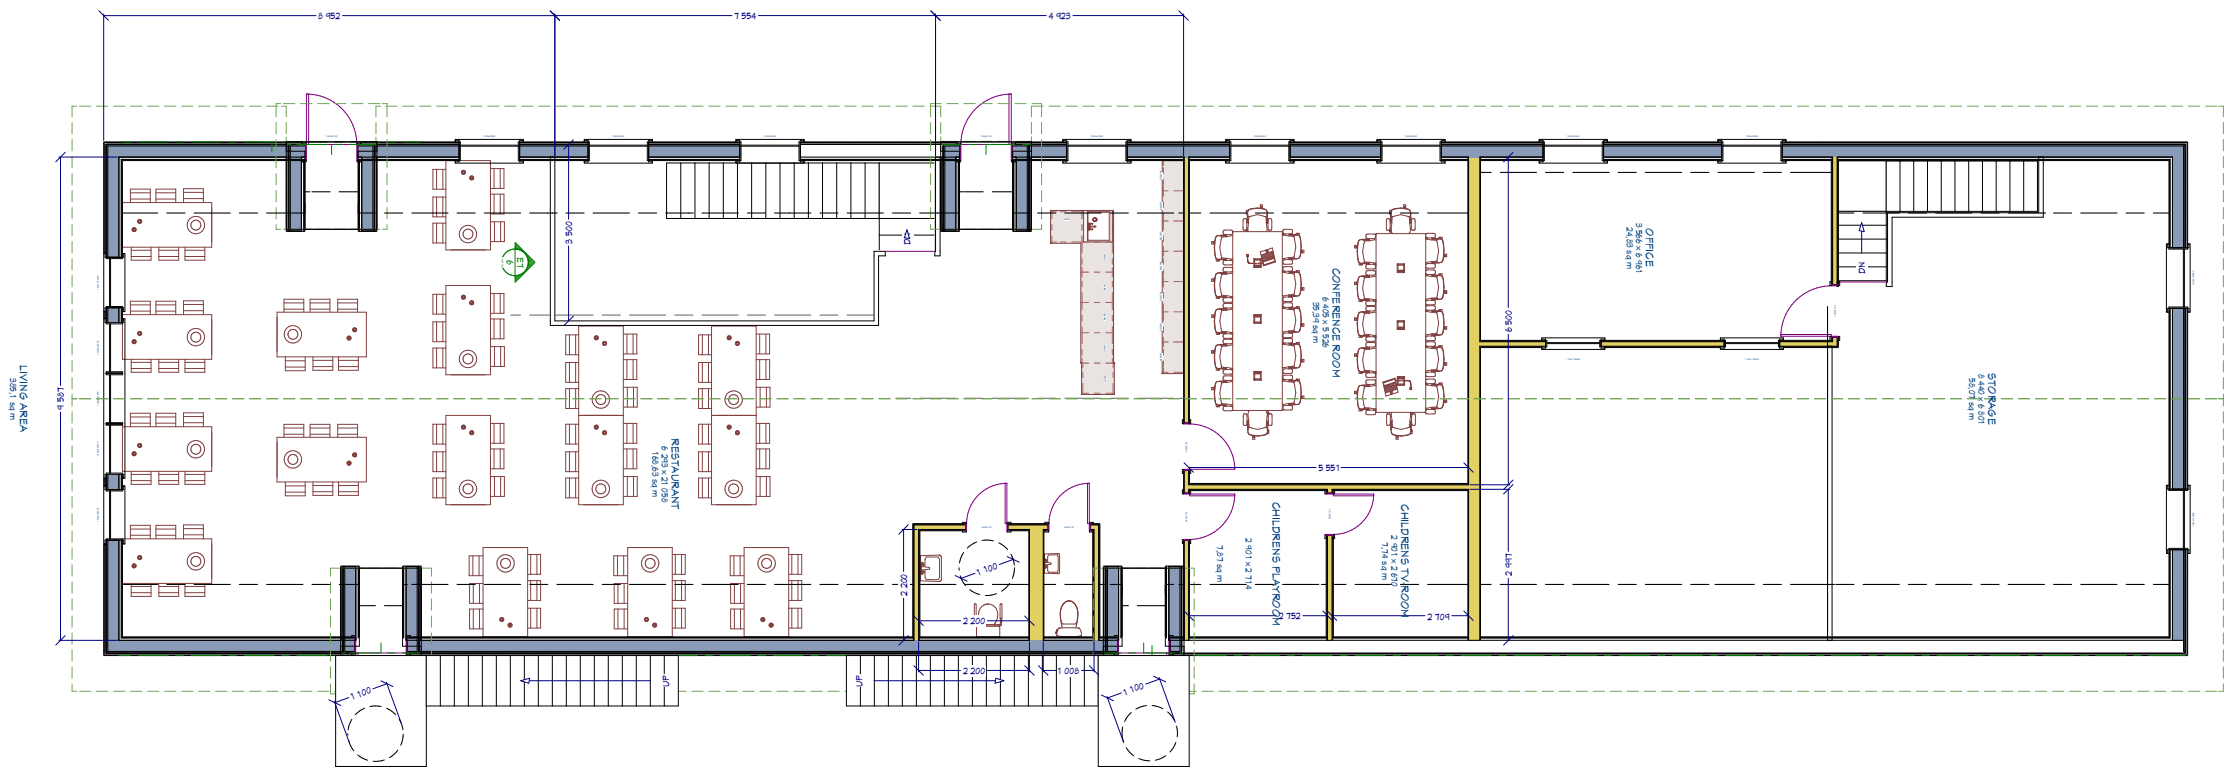

REVISION TABLE			
NUMBER	DATE	REVISED BY	DESCRIPTION
1	2015-10-19	MW	ÄNDRING MED 2:A VÅN
2	2015-11-23	MW	ÄNDRAT TOALETTER, KöK MM
3	2016-01-10	MW	FLYTTAT BAR, TRAPPA MM
4	2016-01-14	MW	FLYTTAT TRAPPA MM
5	2016-03-08	MW	ÄNDRAD FÖNSTERSÄTTNING MM

Sheet #

3

Drawn By:

MW


Date:

2017-04-18

Scale:

1:100

Hermesgård bryggeri
Fasadritning söder

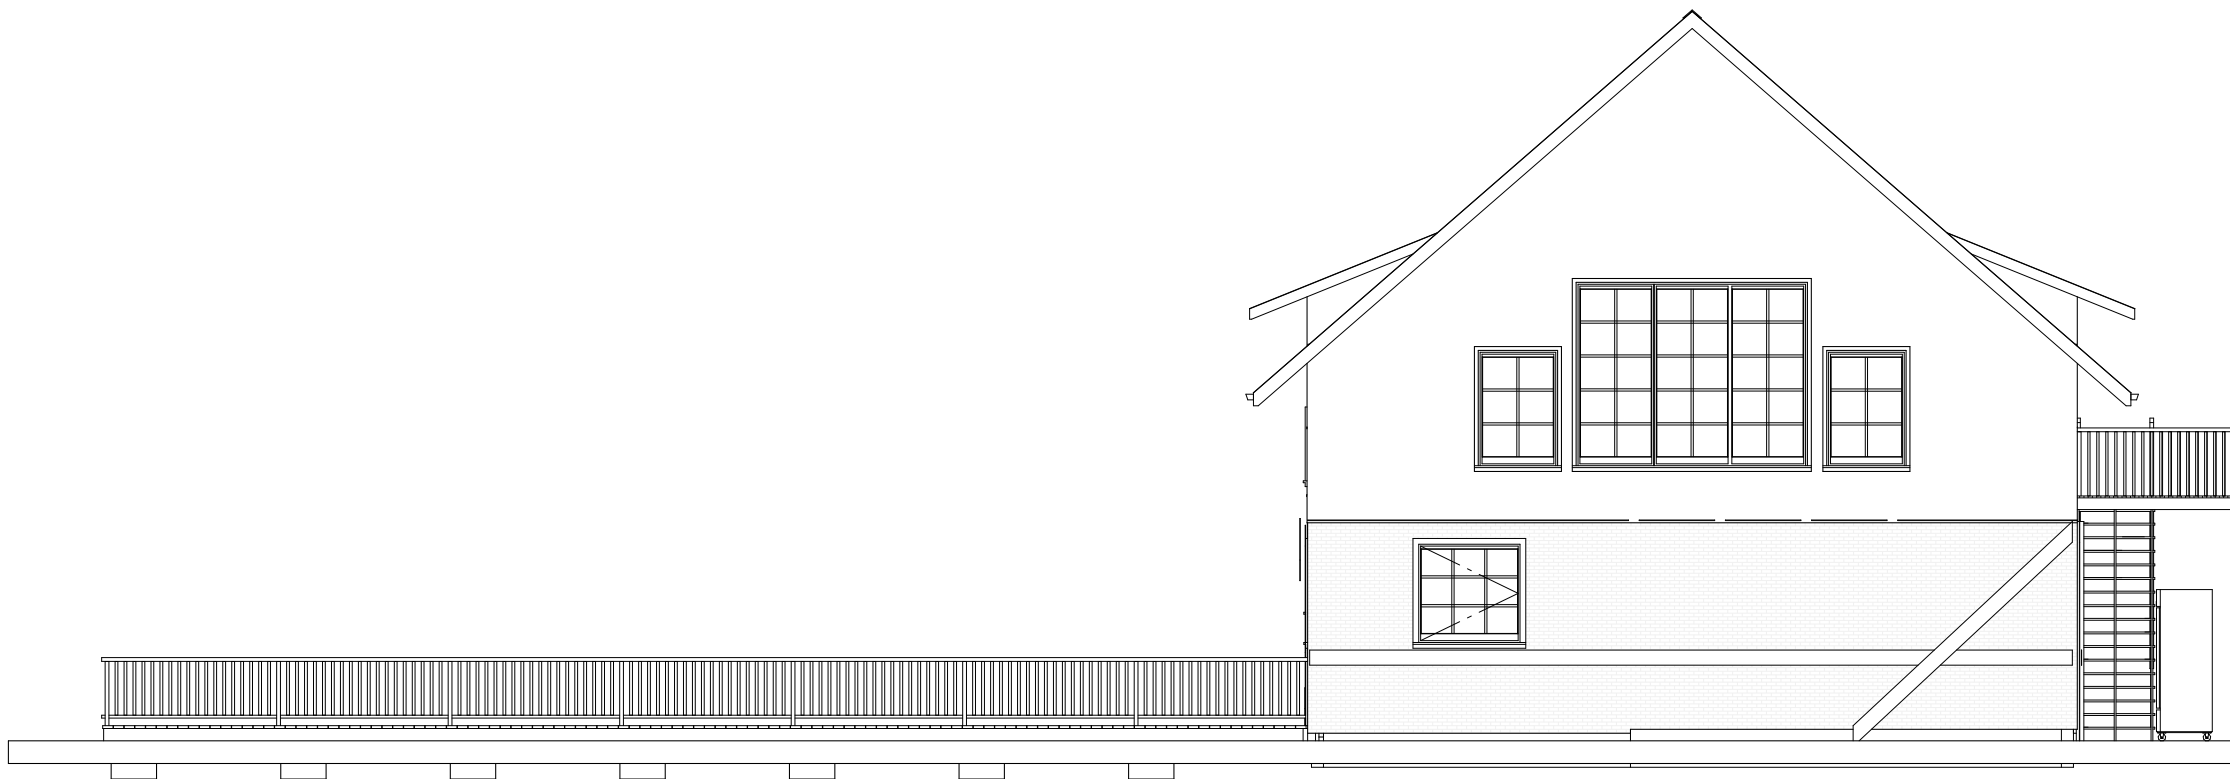

REVISION TABLE			
NUMBER	DATE	REVISED BY	DESCRIPTION
1	2015-08-10	MW	UTKAST FÖR BYGGLOV
2	2015-10-19	MW	ÄNDRING MED 2:A VÅN
3	2015-11-23	MW	ÄNDRAT TOALETTER, KÖK MM
4	2016-01-10	MW	FLYTTAT BAR, TRAPPA MM
5	2016-03-08	MW	ÄNDRAD FÖNSTERSÄTTNING MM

Sheet #

4

Drawn By:

MW


Date:

2017-04-18


Scale:

1:150

Hermesgård bryggeri
Fasadritning väster

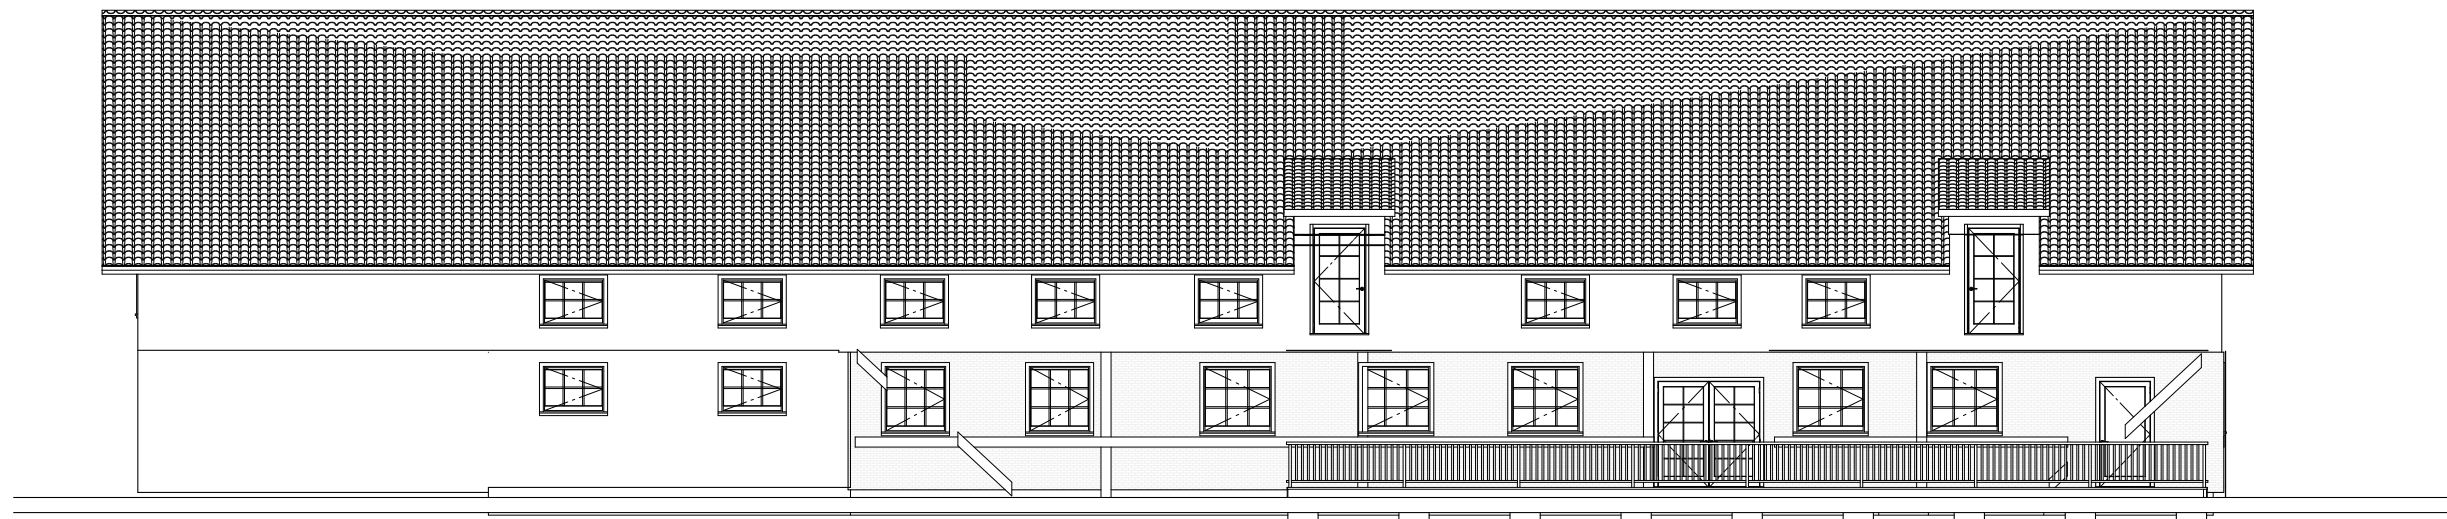

REVISION TABLE			
NUMBER	DATE	REVISED BY	DESCRIPTION
1	2015-08-10	MW	UTKAST FÖR BYGGLOV
2	2015-10-19	MW	ÄNDRING MED 2:A VÅN
3	2015-11-23	MW	ÄNDRAT TOALETTER, KÖK MM
4	2016-01-10	MW	FLYTTAT BAR, TRAPPA MM
5	2016-03-08	MW	ÄNDRAD FÖNSTERSÄTTNING MM

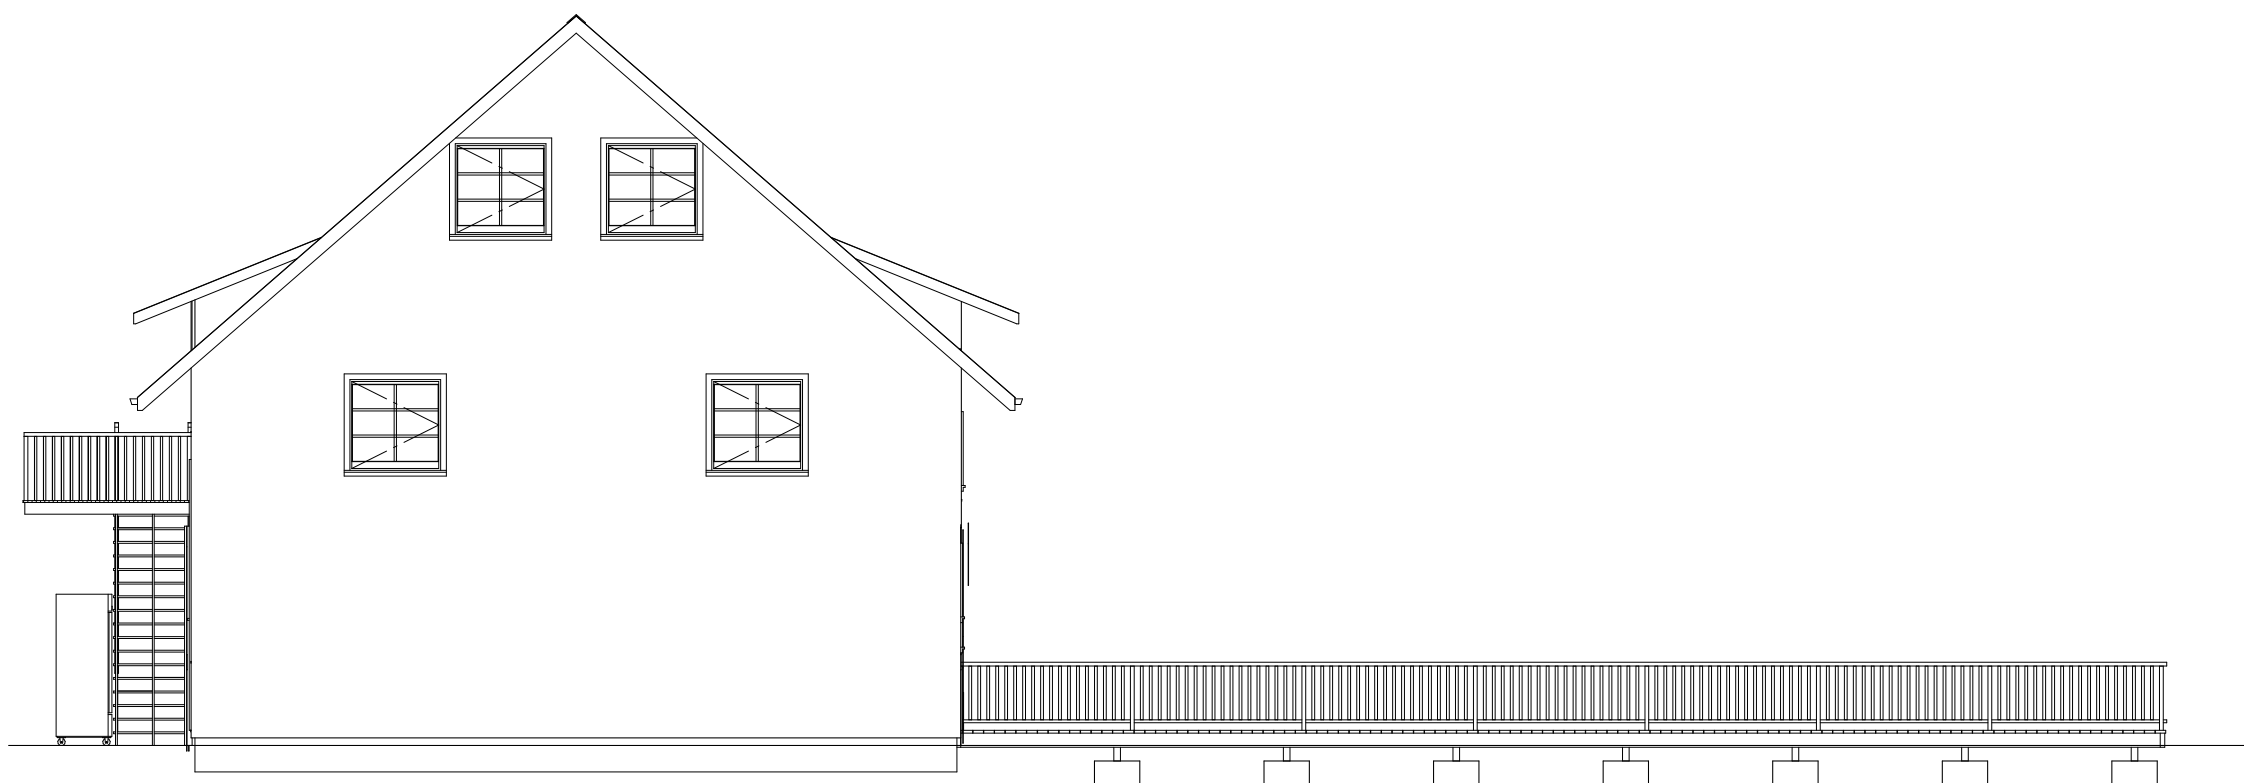

REVISION TABLE			
NUMBER	DATE	REVISED BY	DESCRIPTION
1	2015-10-19	MW	ÄNDRING MED 2:A VÅN
2	2015-11-23	MW	ÄNDRAT TOALETTER, KÖK MM
3	2016-01-10	MW	FLYTTAT BAR, TRAPPA MM
4	2016-03-08	MW	ÄNDRAD FÖNSTERSÄTTNING MM

Sheet #

5

Drawn By:

MW

Date:

2017-04-18

Scale:

1:100

Hermesgård bryggeri
Fasadritning norr

Sheet #

6

Drawn By:


MW

Date:

2017-04-18

Scale:

1:150

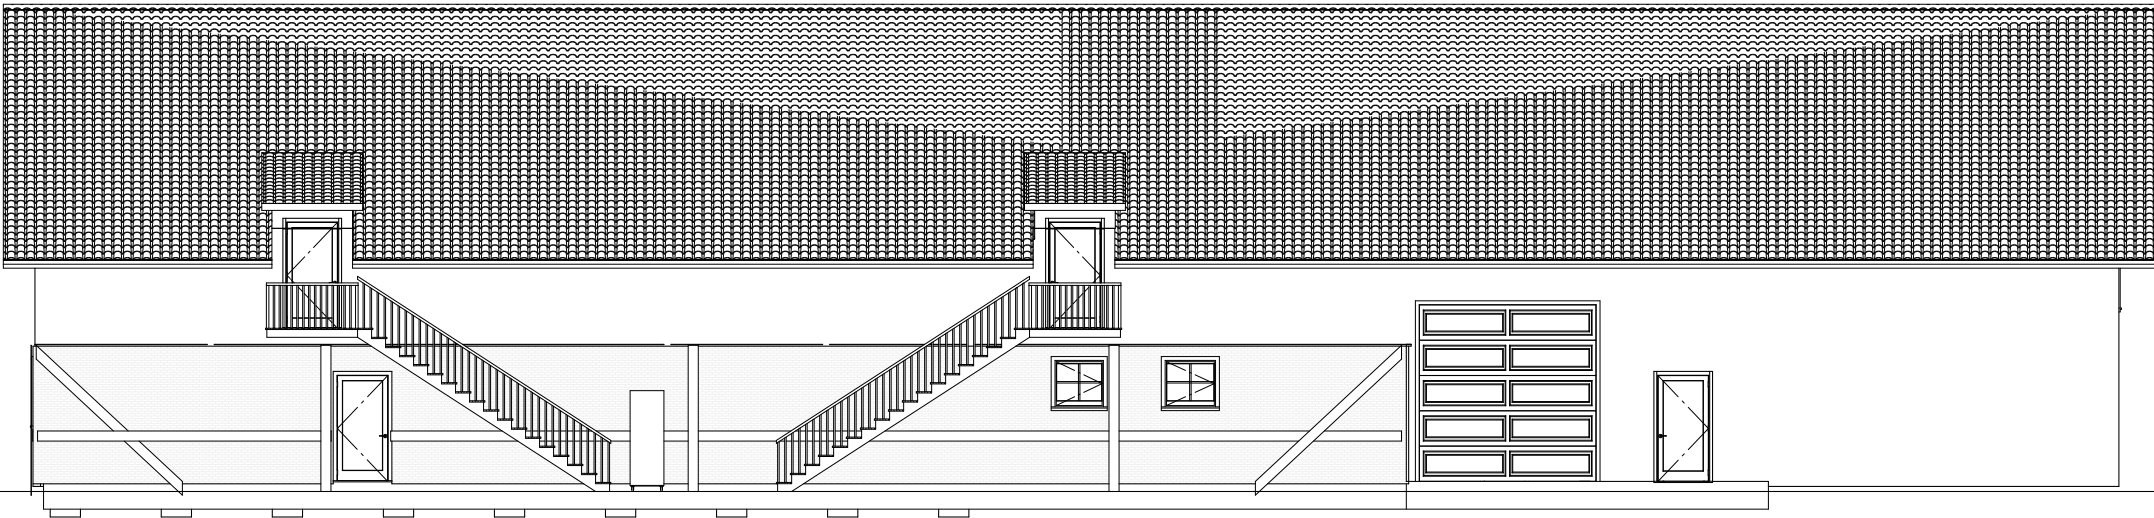

Hermesgård bryggeri
Fasadritning öster

REVISION TABLE			
NUMBER	DATE	REVISED BY	DESCRIPTION
1	2015-08-10	MW	UTKAST FÖR BYGGLOV
2	2015-10-19	MW	ÄNDRING MED 2:A VÅN
3	2015-11-23	MW	ÄNDRAT TOALETTER, KÖK MM
4	2016-01-10	MW	FLYTTAT BAR, TRAPPA MM
5	2016-03-08	MW	ÄNDRAD FÖNSTERSÄTTNING MM

Sheet #

7

Drawn By:

MW


Date:

2017-04-18

Scale:


1:100


Hermesgård bryggeri
Sektionsritning

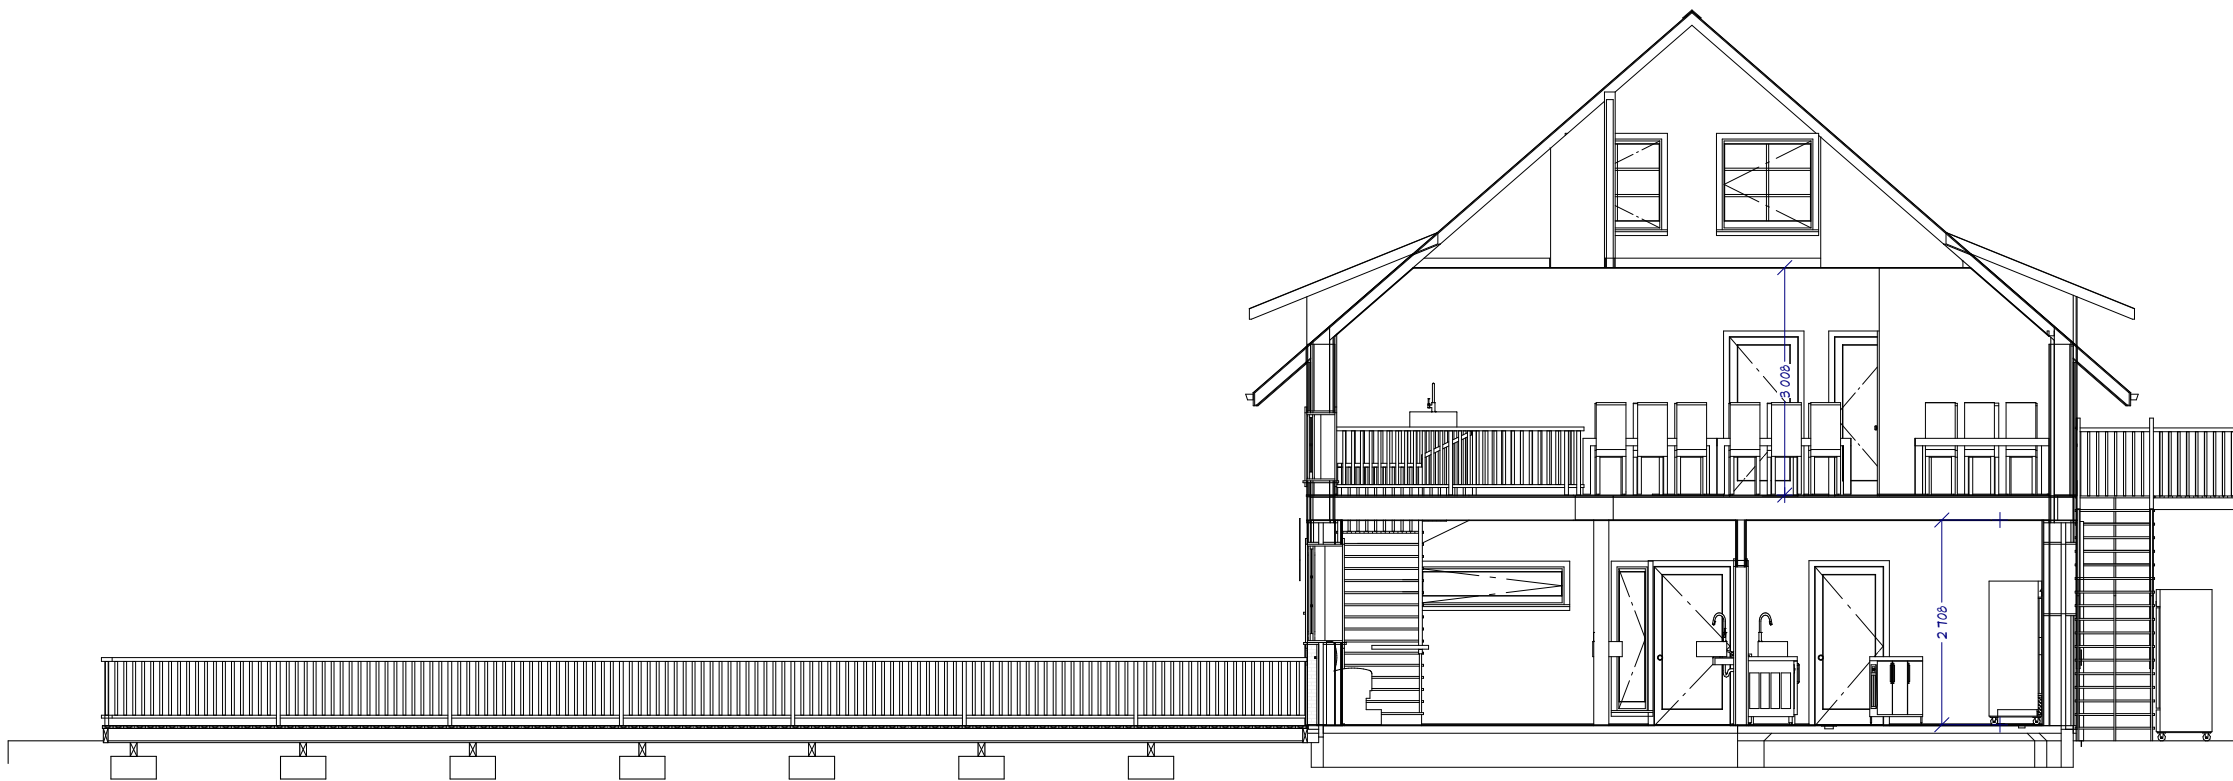

REVISION TABLE			
NUMBER	DATE	REVISED BY	DESCRIPTION
1	2015-08-10	MW	UTKAST FÖR BYGGLOV
2	2015-10-19	MW	ÄNDRING MED 2:A VÅN
3	2015-11-23	MW	ÄNDRAT TOALETTER, KÖK MM
4	2016-01-10	MW	FLYTTAT BAR, TRAPPA MM
5	2016-01-14	MW	FLYTTAT TRAPPA MM

Hermesgård bryggeri
VVS - Spillvatten plan 1

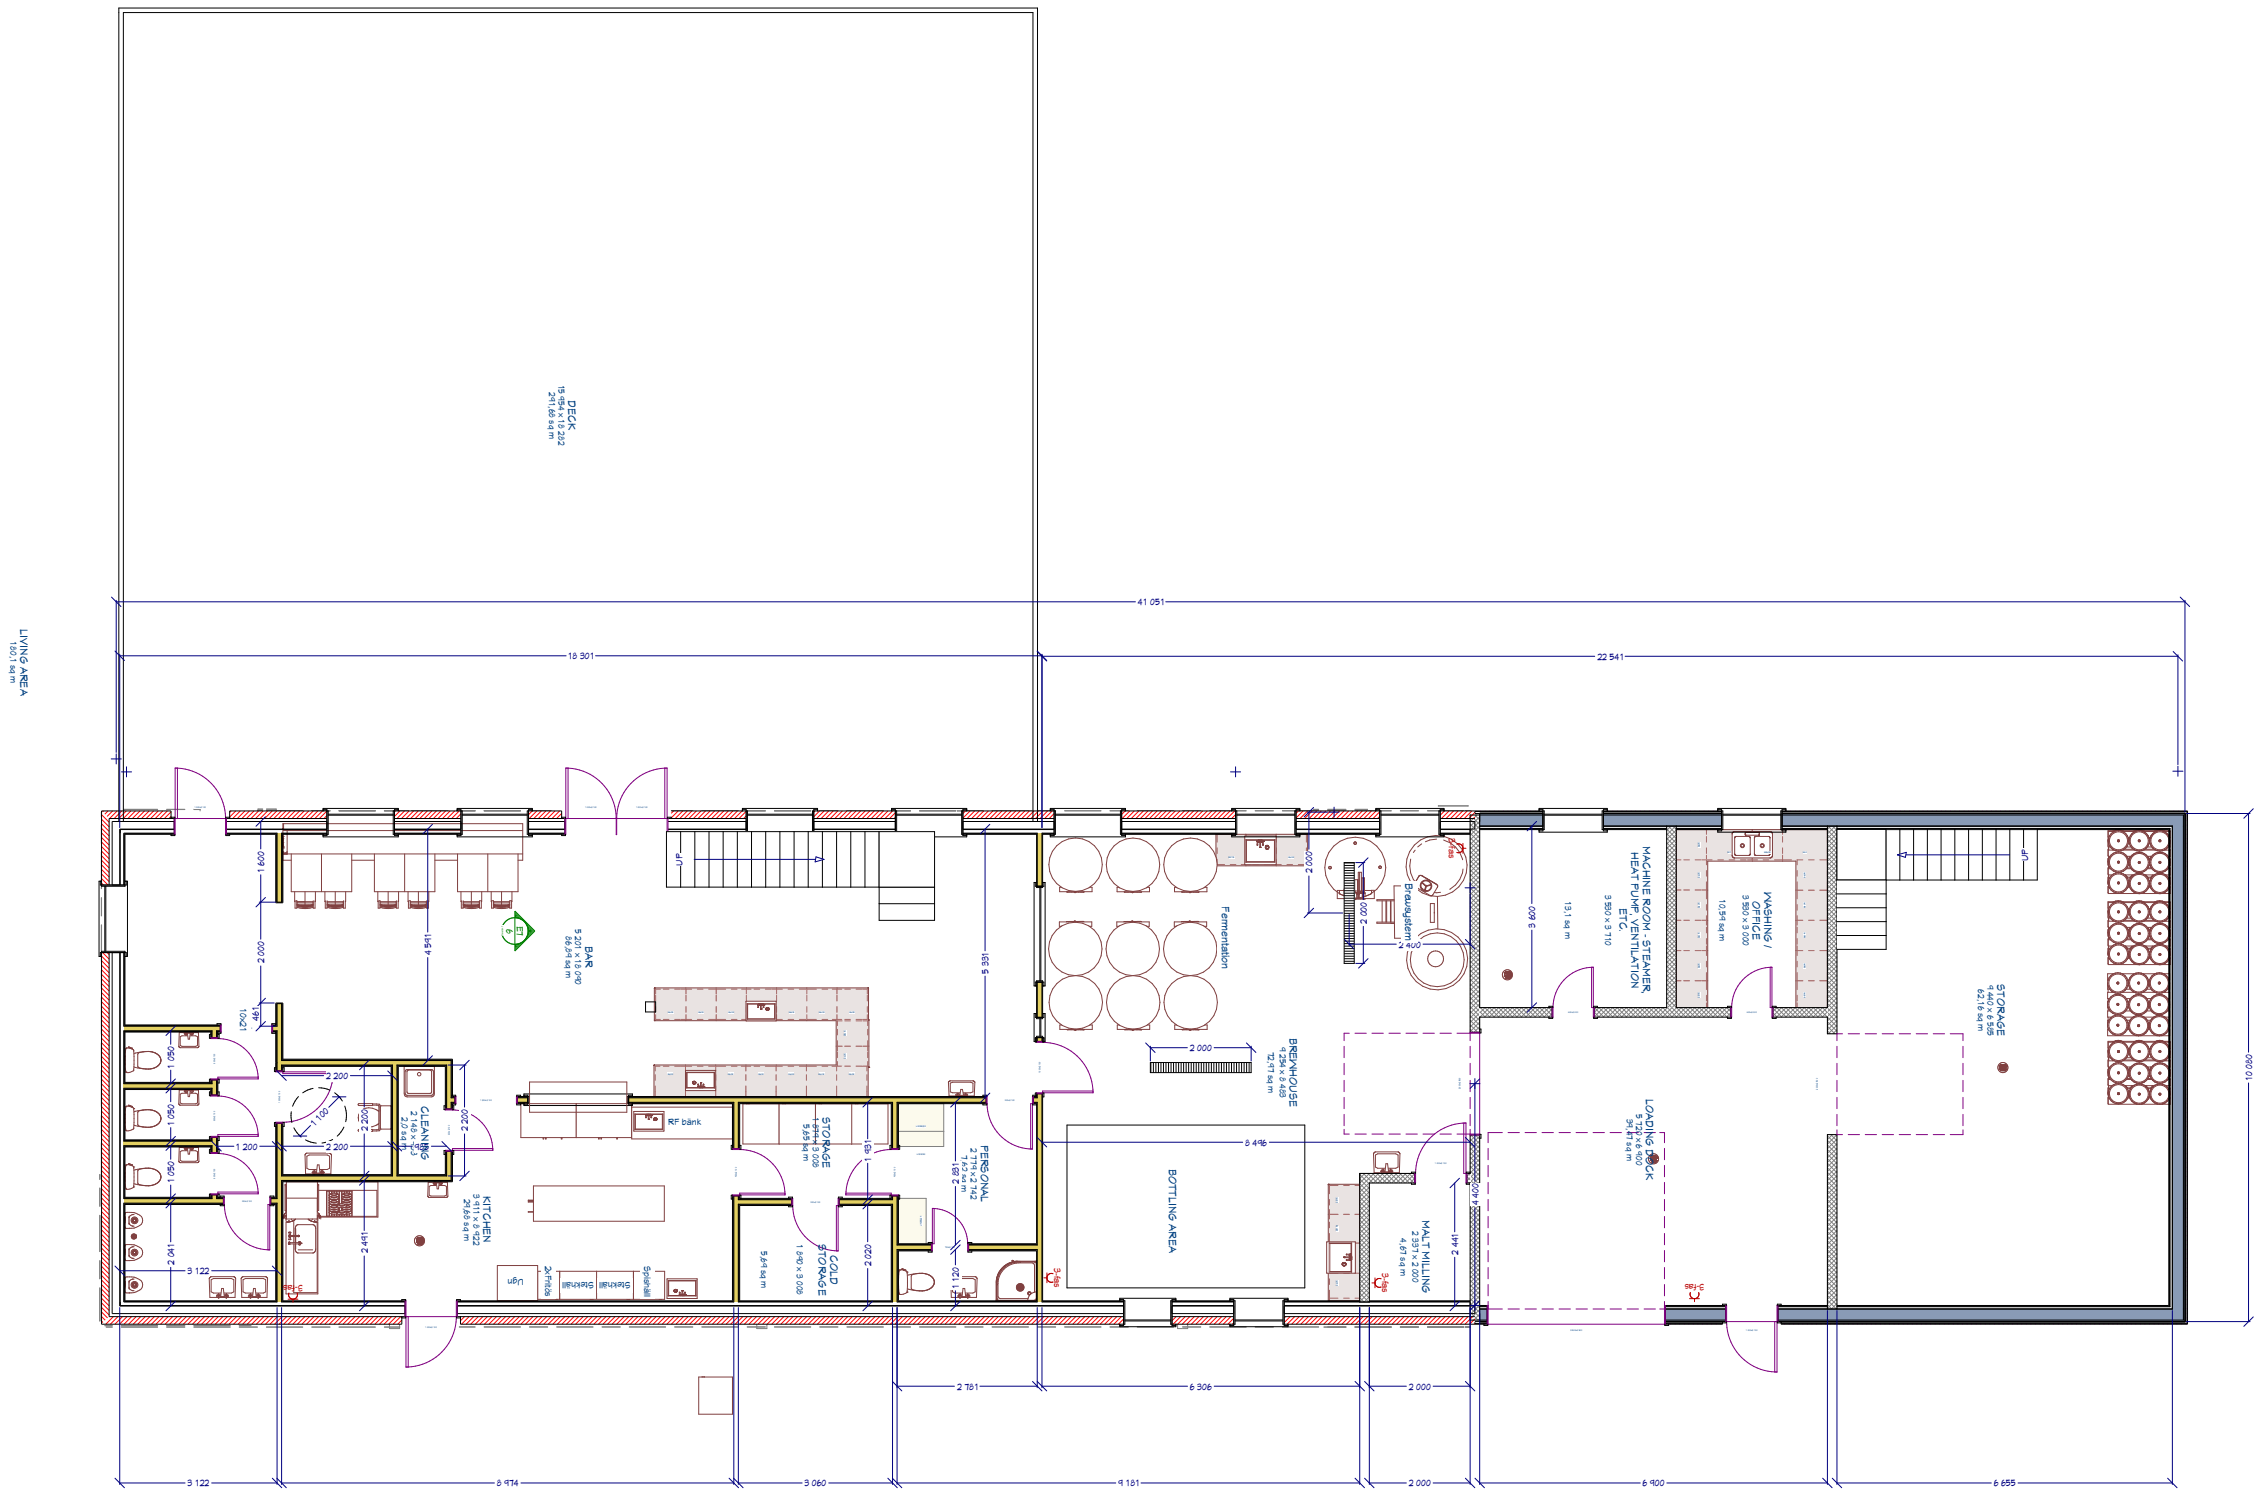

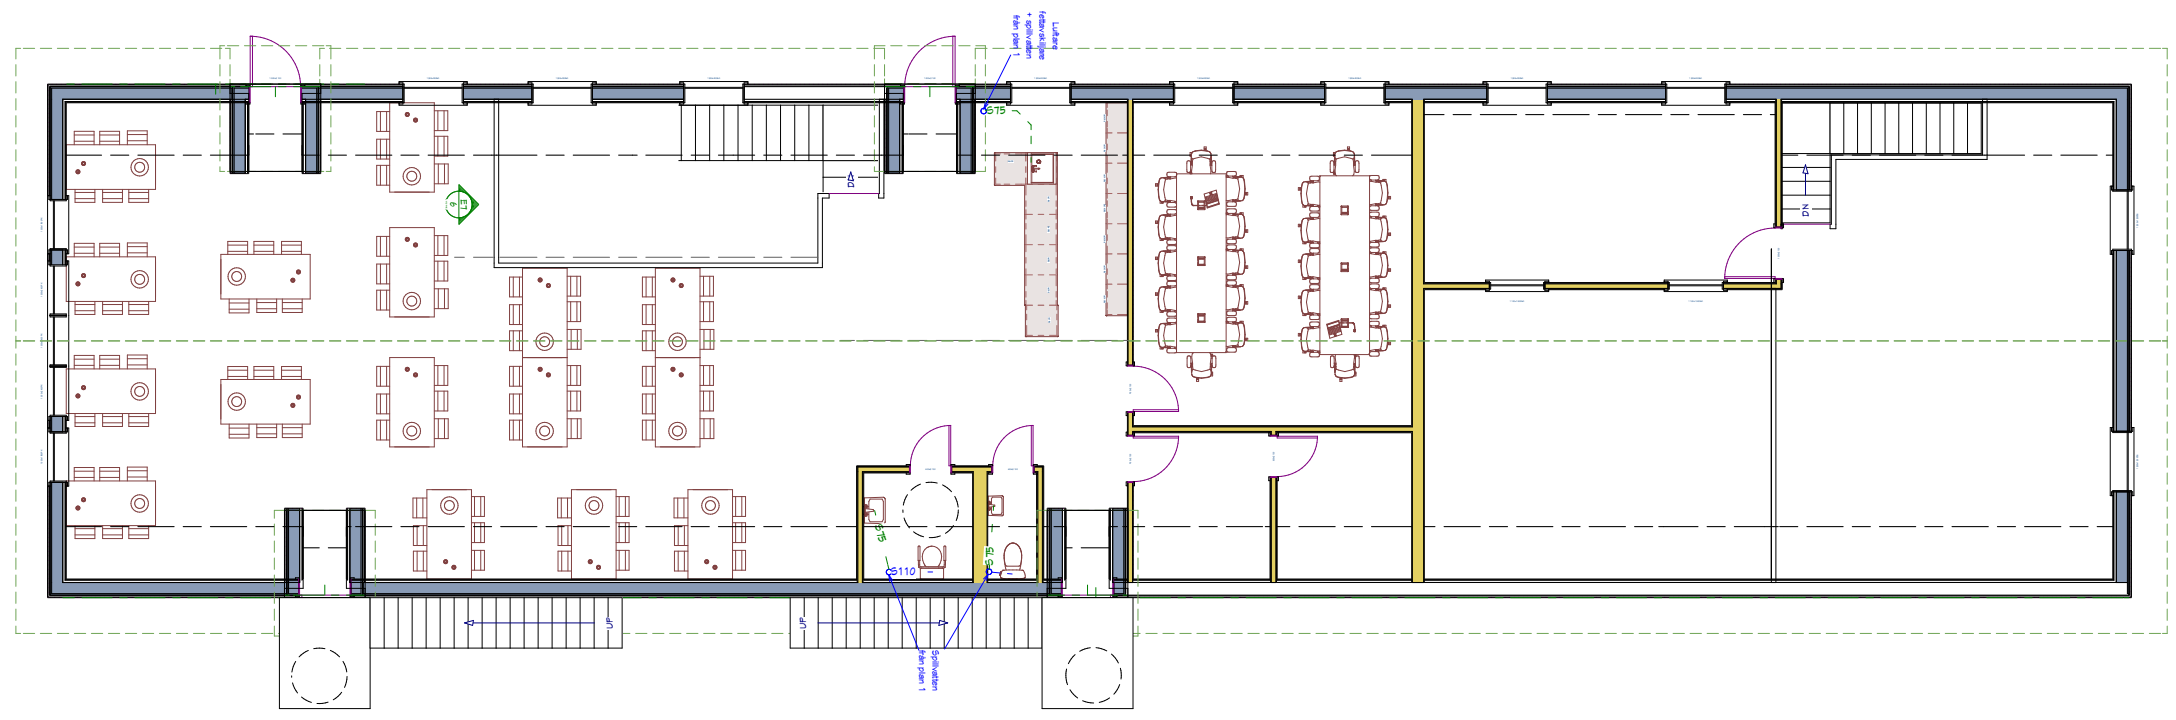

Sheet #

9

Drawn By:

MW


Date:

2017-04-18

Scale:

1:150

Hermesgård bryggeri
VVS - Spillvatten plan 2

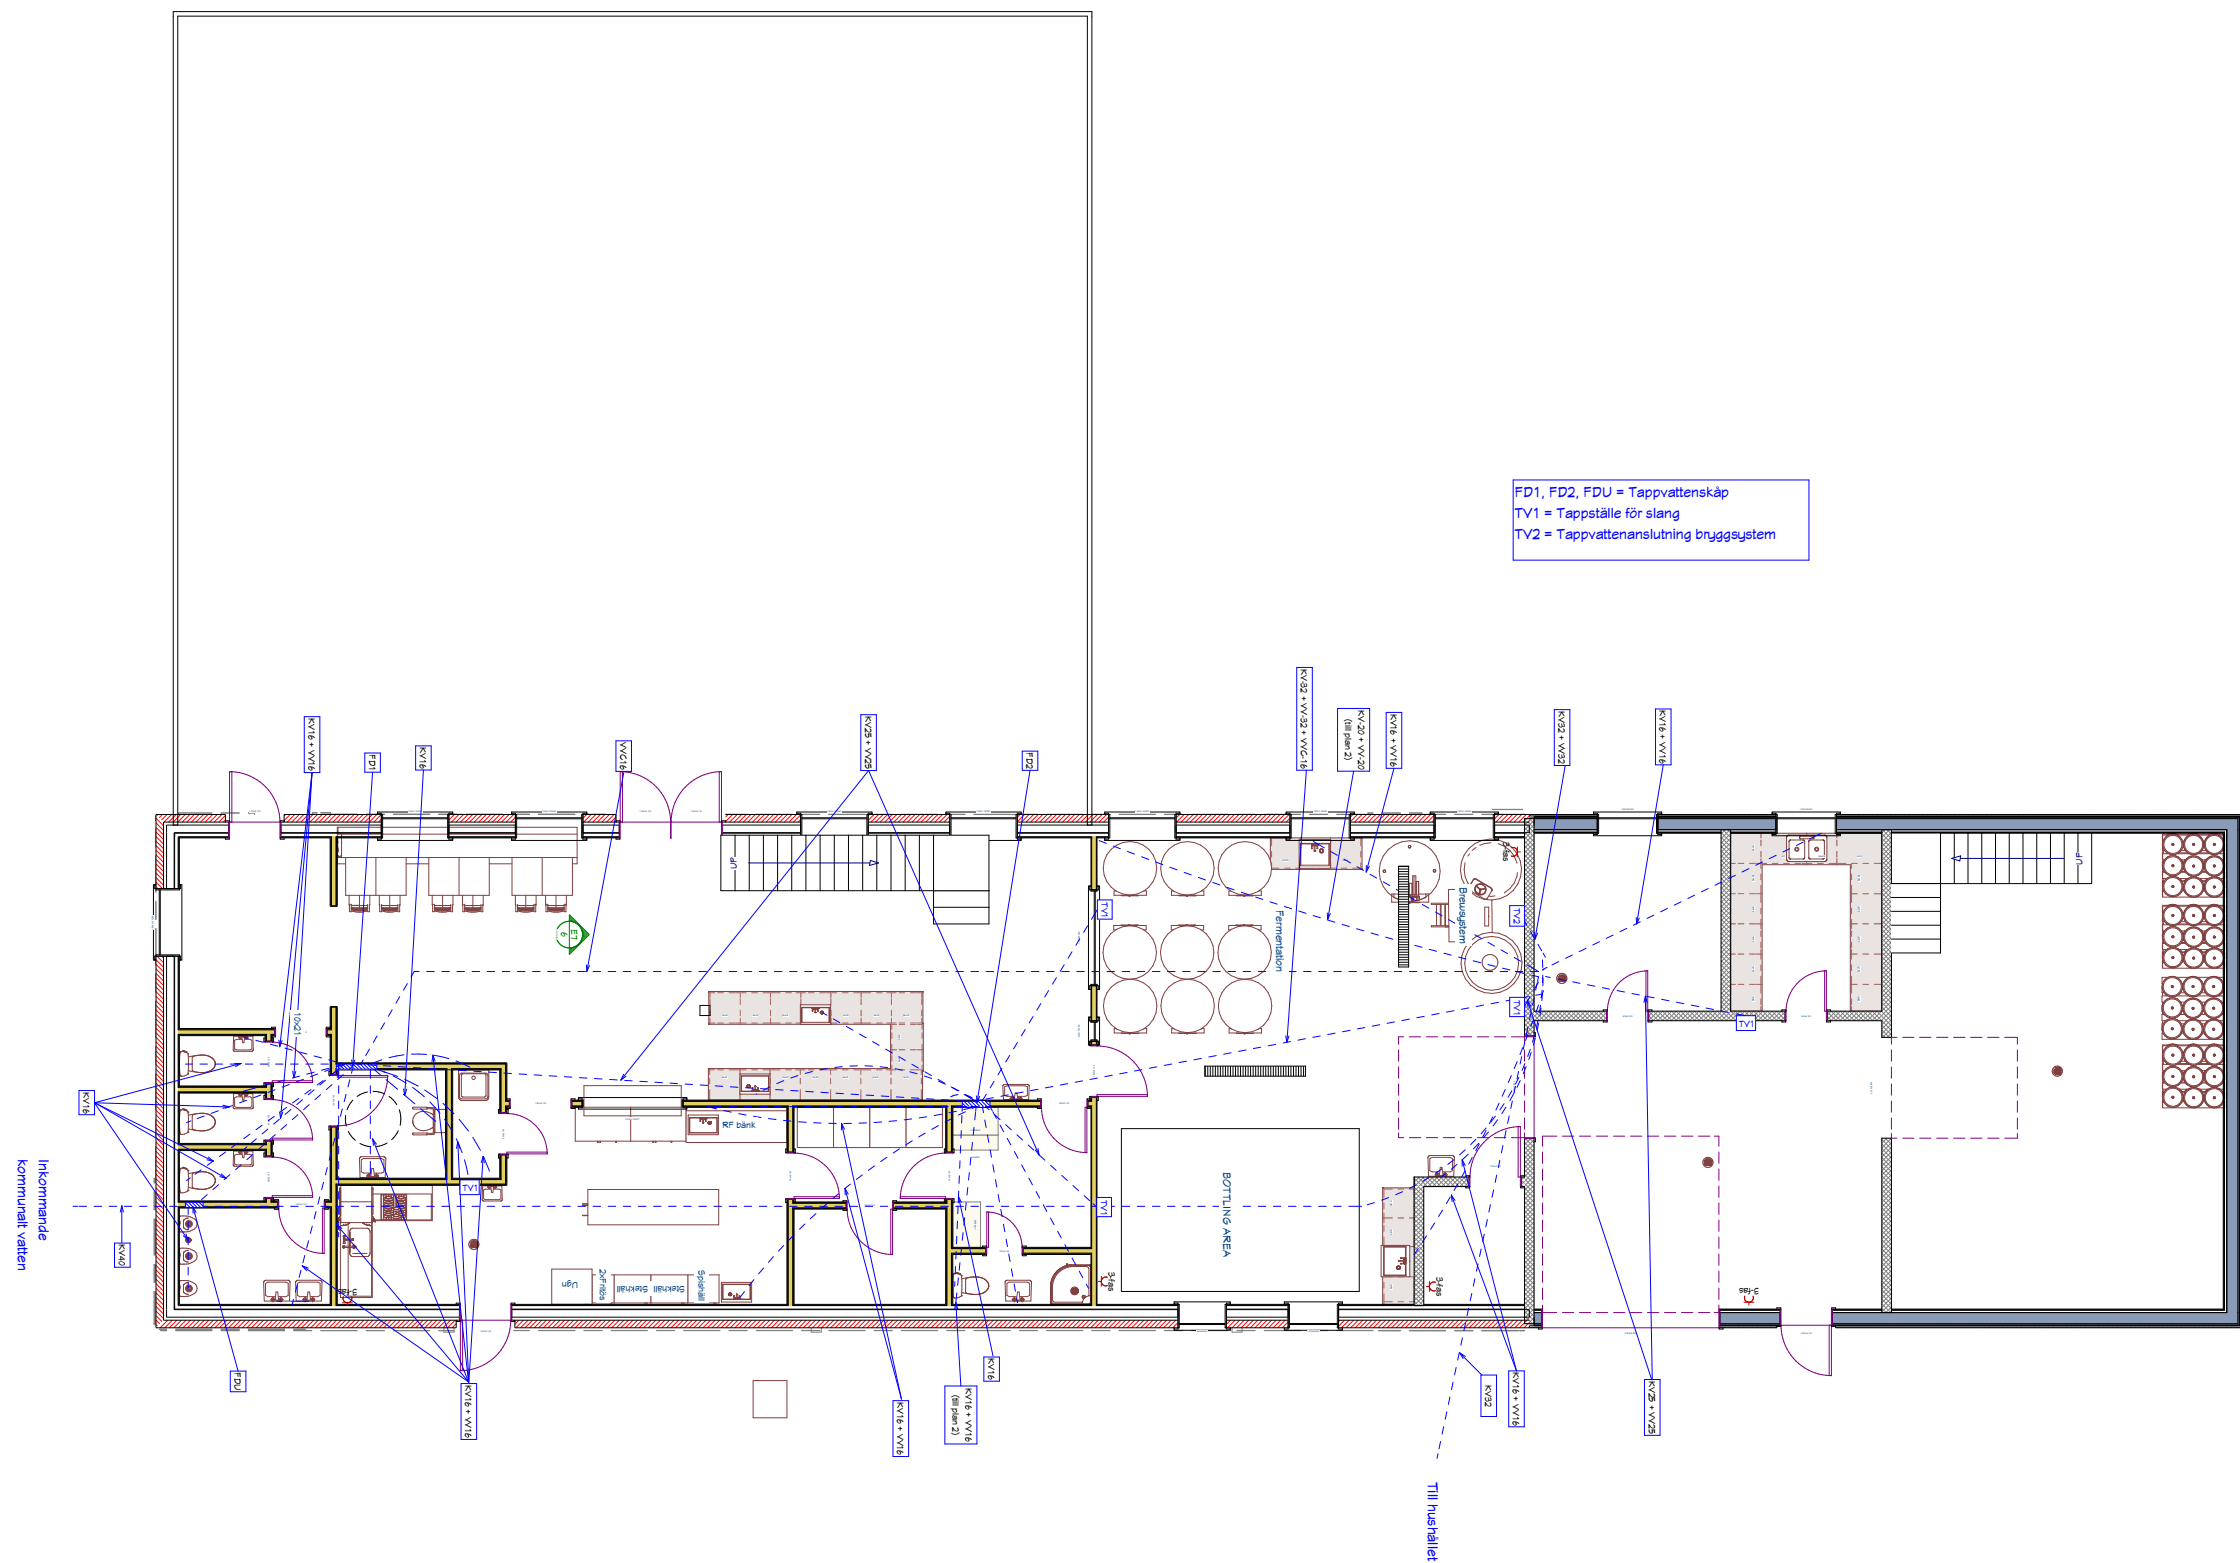


Sheet #
10

Drawn By:
MW

Date:
2017-04-18

Scale:
1:150

Hermesgård bryggeri
VVS - Tappvatten plan 1

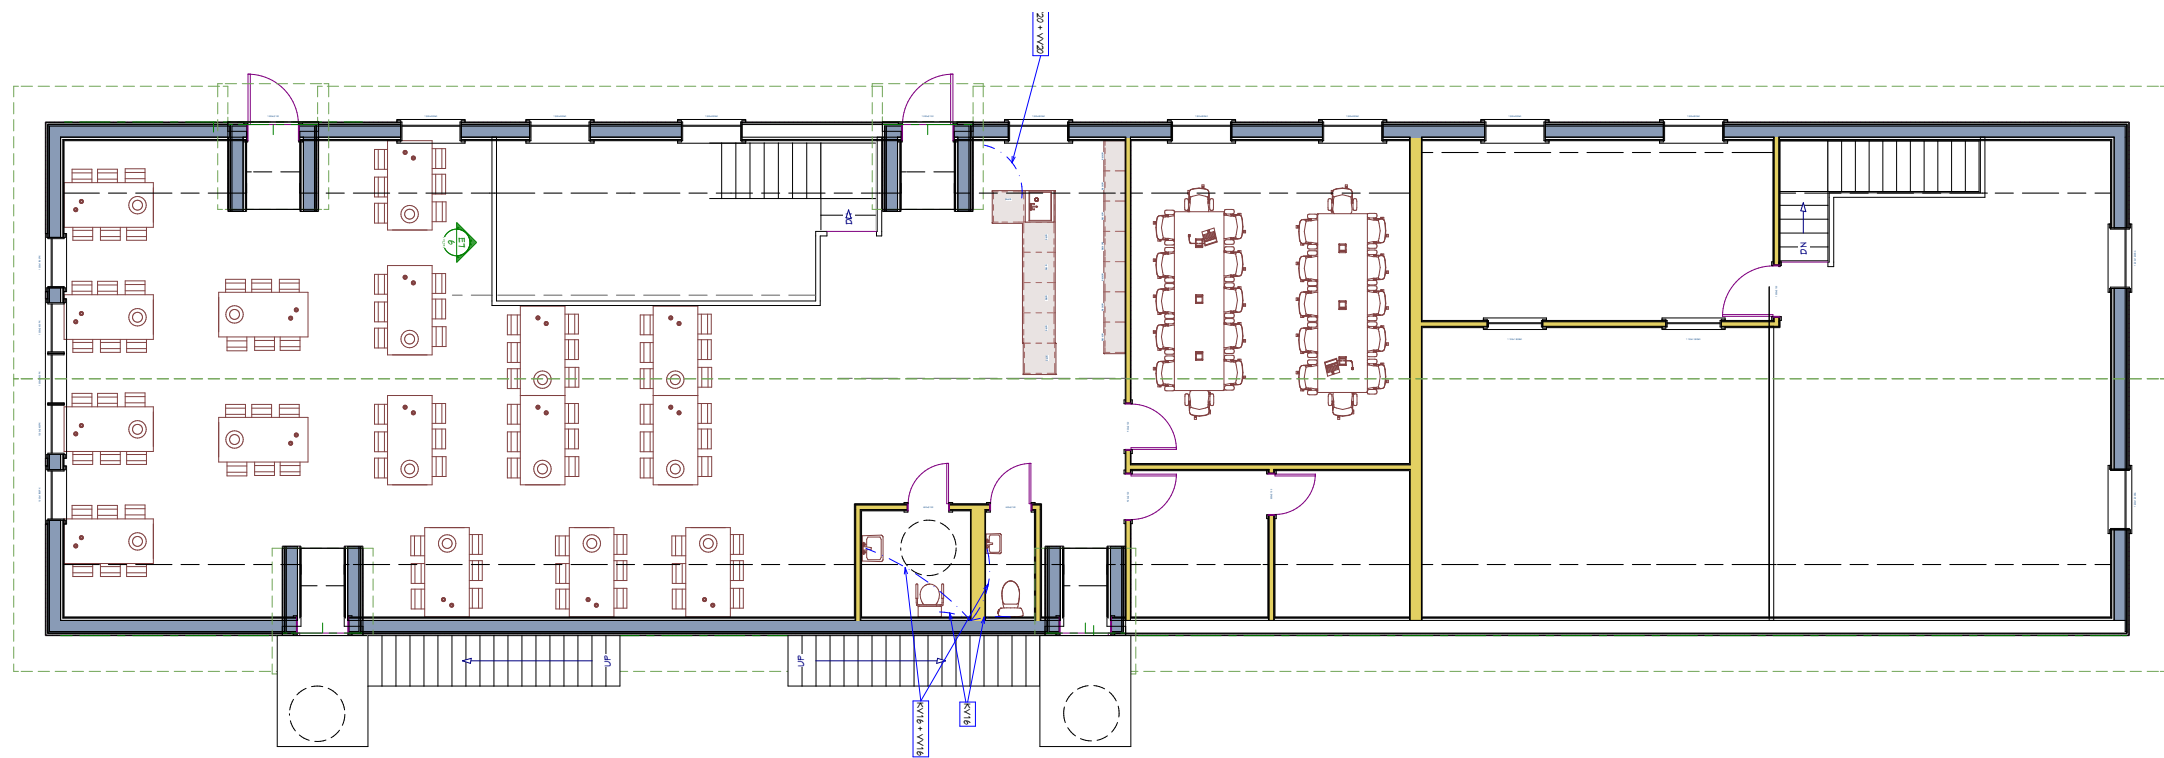

Sheet #

11

Drawn By:

MW


Date:

2017-04-18

Scale:

1:150

Hermesgård bryggeri
VVS - Tappvatten plan 2

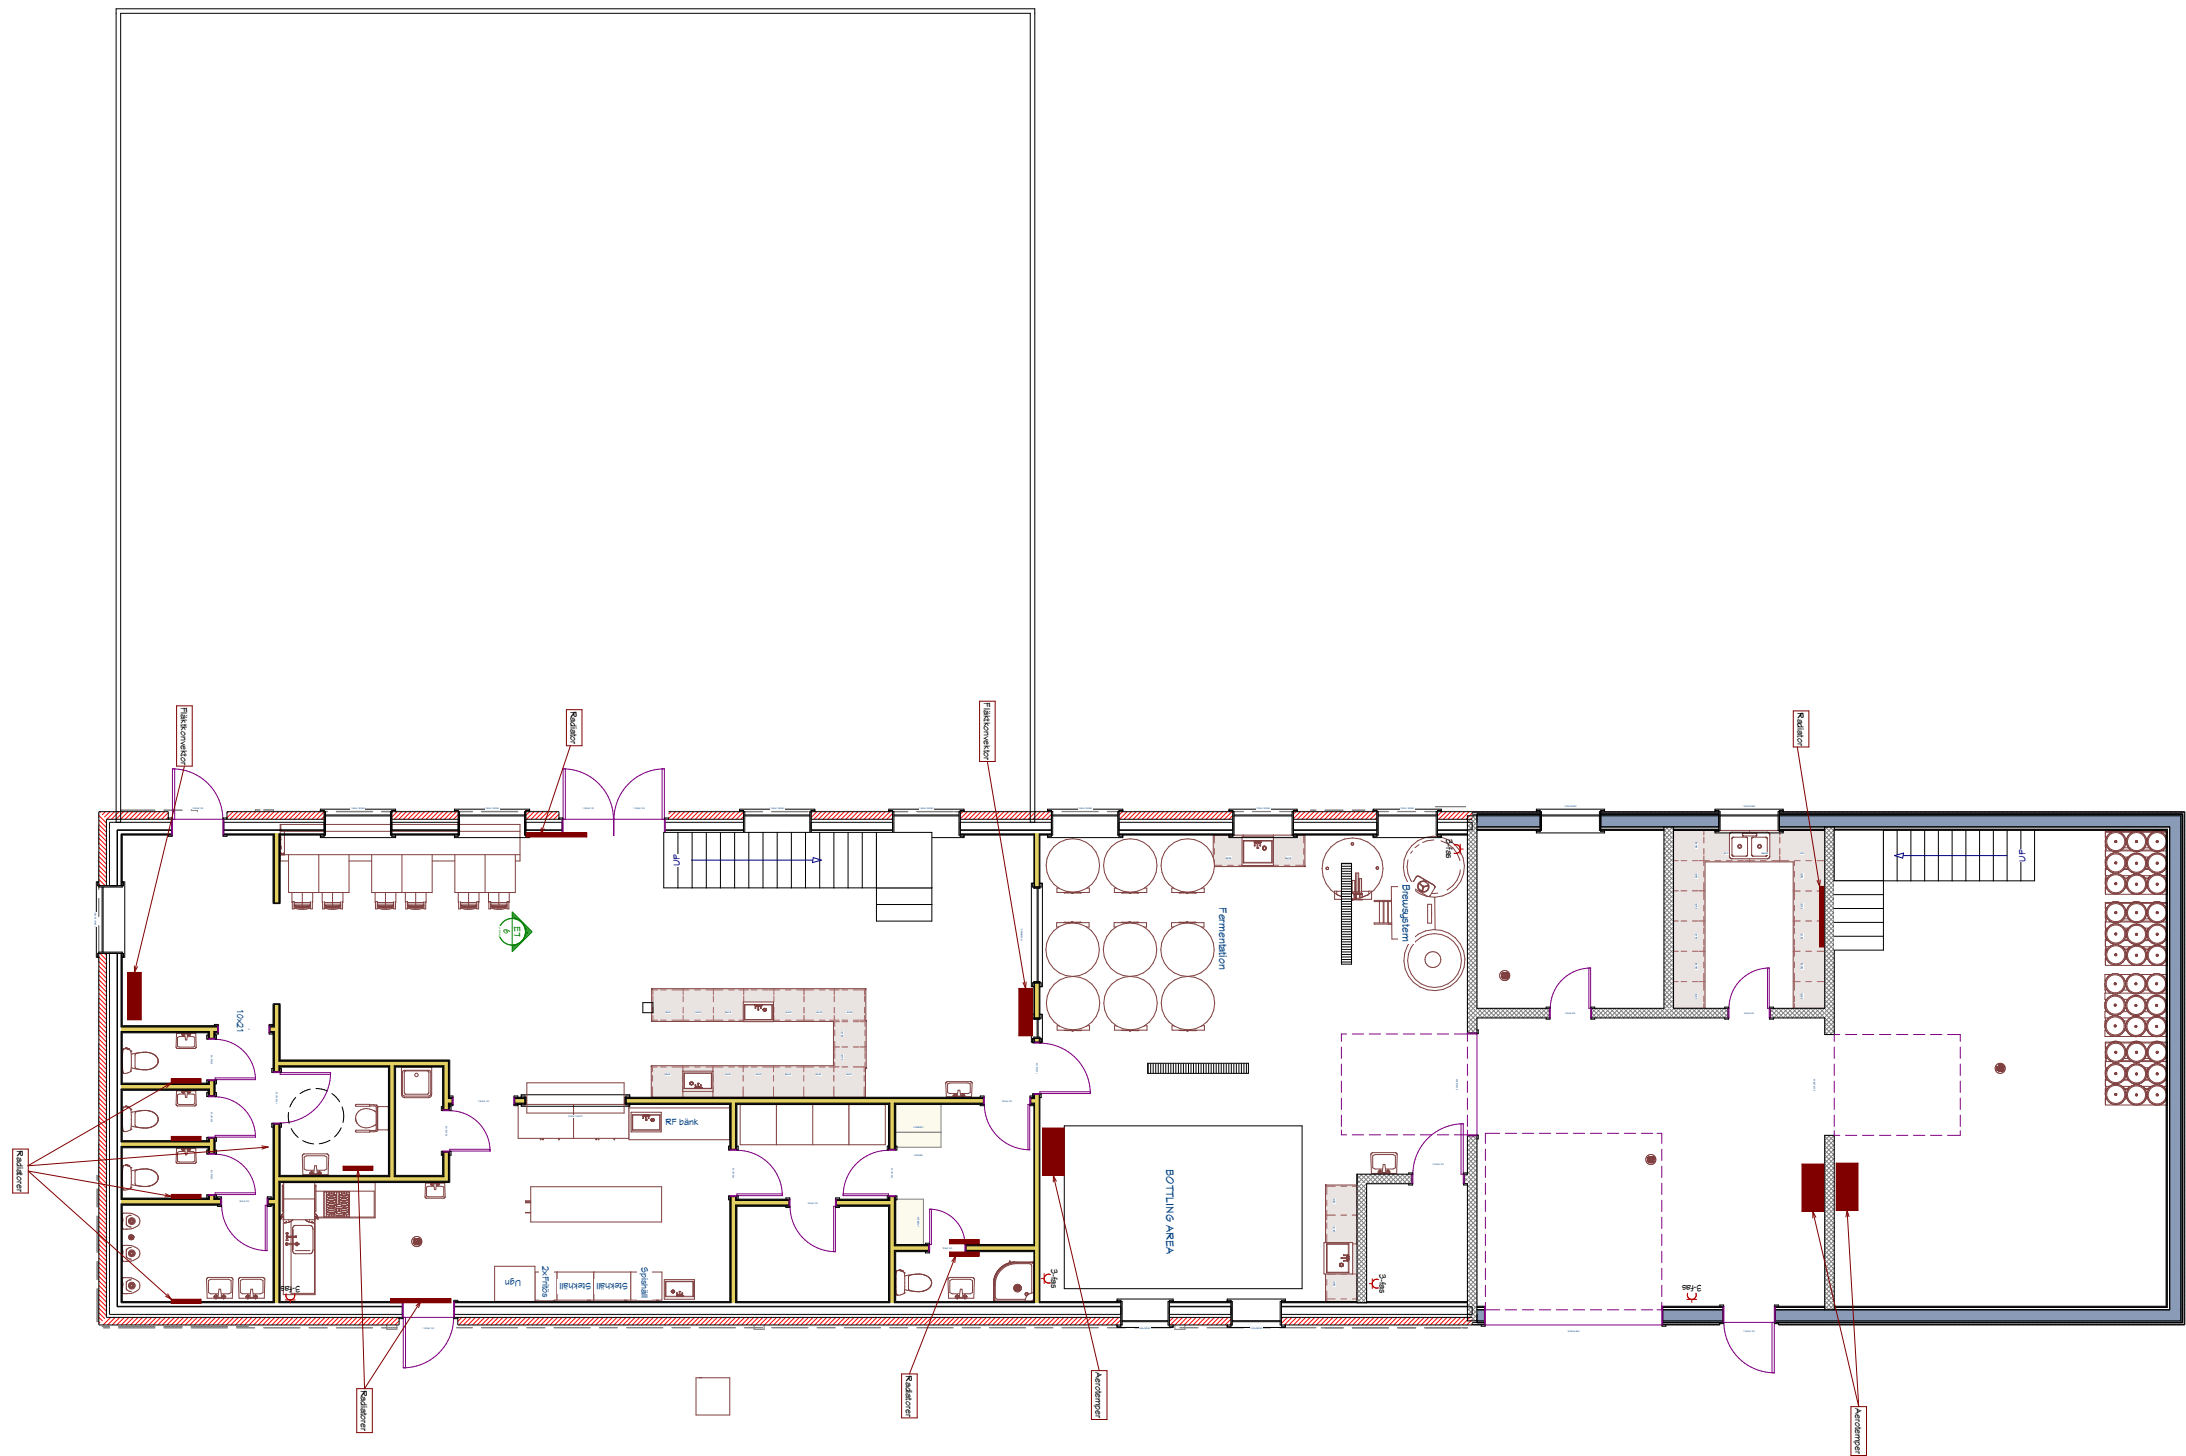

Sheet #

12

Drawn By:

MW

Date:

2017-04-18

Scale:

1:150

Hermesgård bryggeri
Värme - Plan 1

Sheet #

13

Drawn By:

MW

Date:

2017-04-18

Scale:

1:150

Hermesgård bryggeri
Värme - Plan 2

