



Benämning:

## IVT VB502/SOL15 Slingtank

Sg:

Skala:

Dat:

Rev.dat:

Rev:

Filnamn:

Art-nr:

AE

1:10

070508

IVT\_502\_SOL15


---

Utrustning:

- A. [Ø22] Varmvattenslinga 25m (B25L)  
B. [Ø22] Solslinga 15m

Anslutningar:

1. [DN32] Expansion/avlüftung
2. [DN32] Tillöpp från värmepump
3. [DN20] Termometer
4. [DN50] Elpatronuttag
5. [DN32] Retur till värmepump
6. [DN20] Avtappning

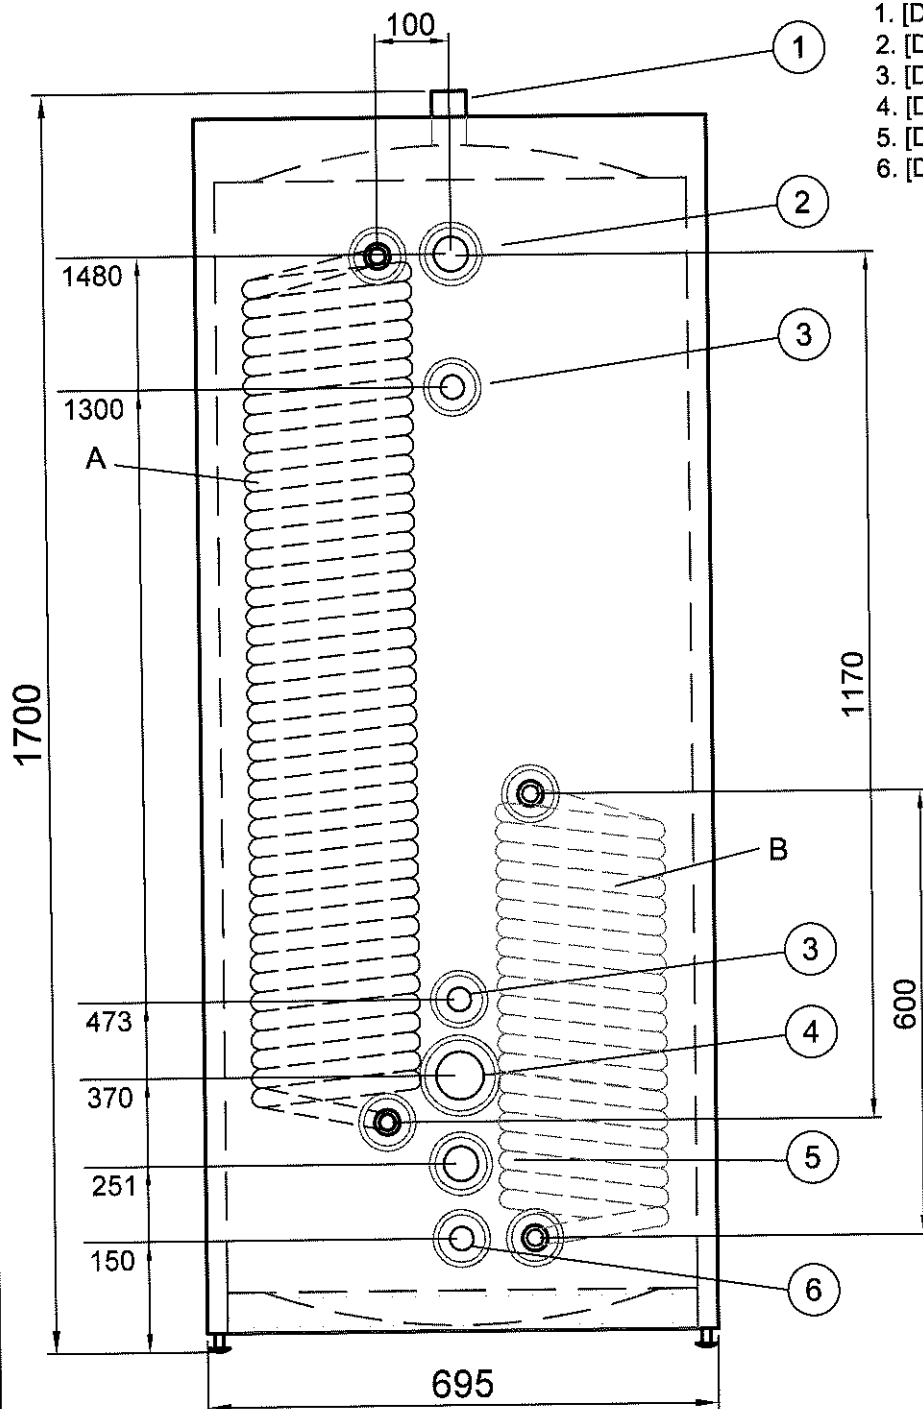

TOPPVY (Skala 1:2)

