




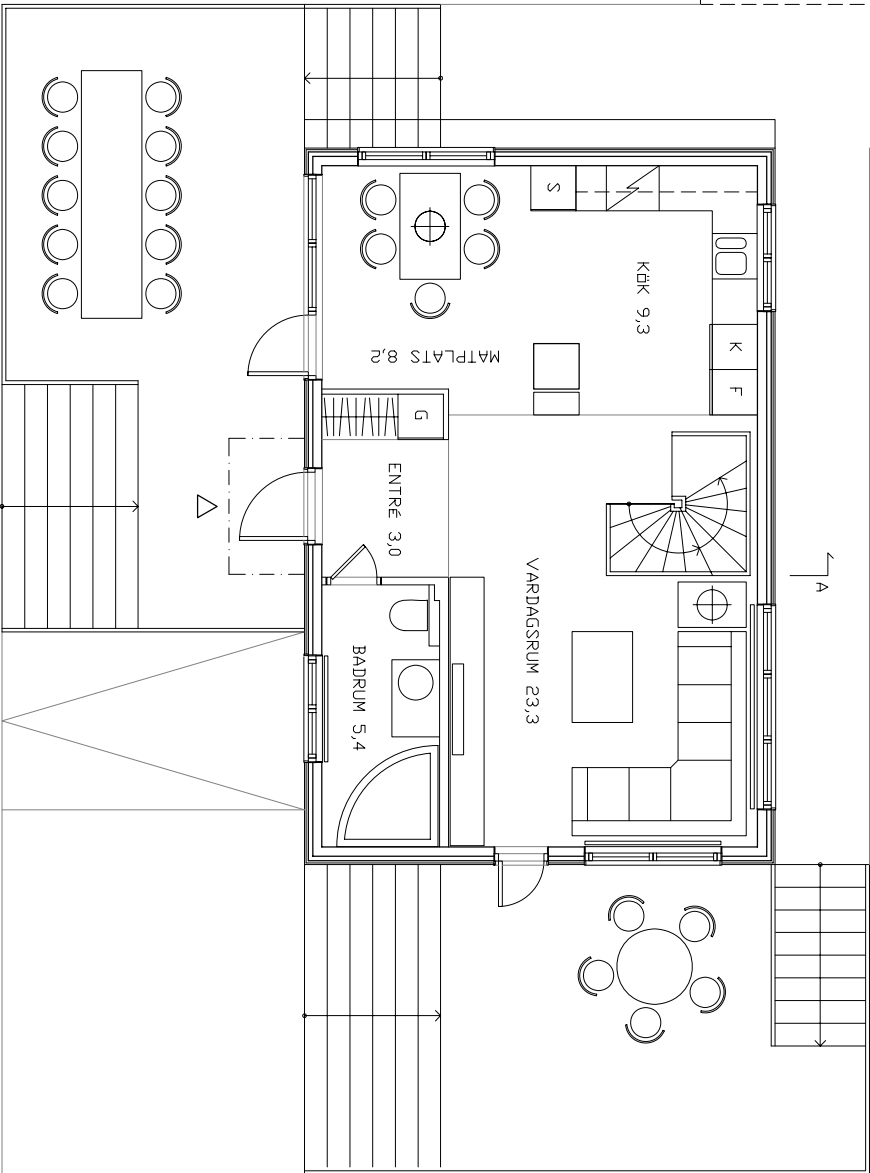


Entréplan

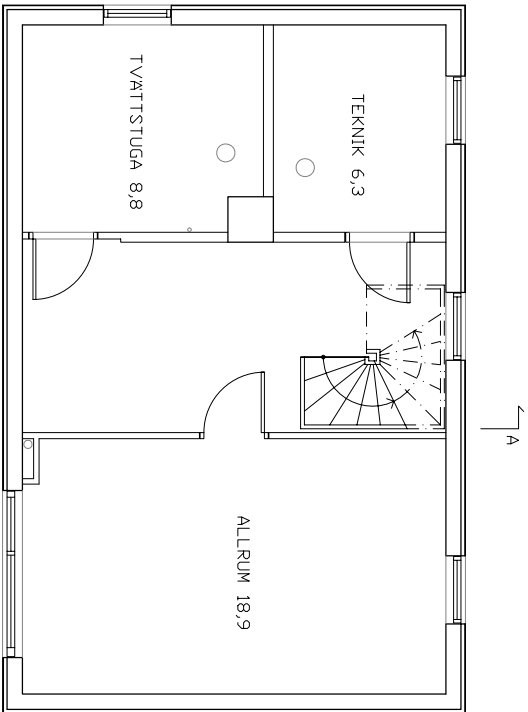

Källarplan

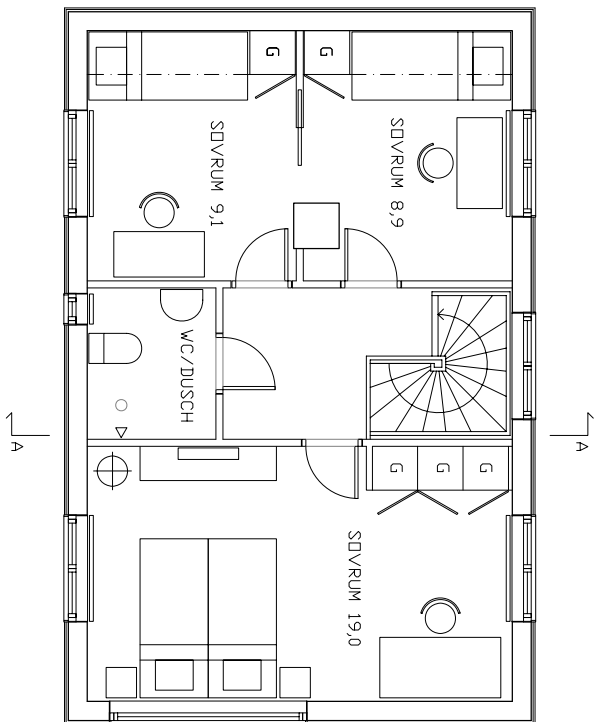

Övre plan

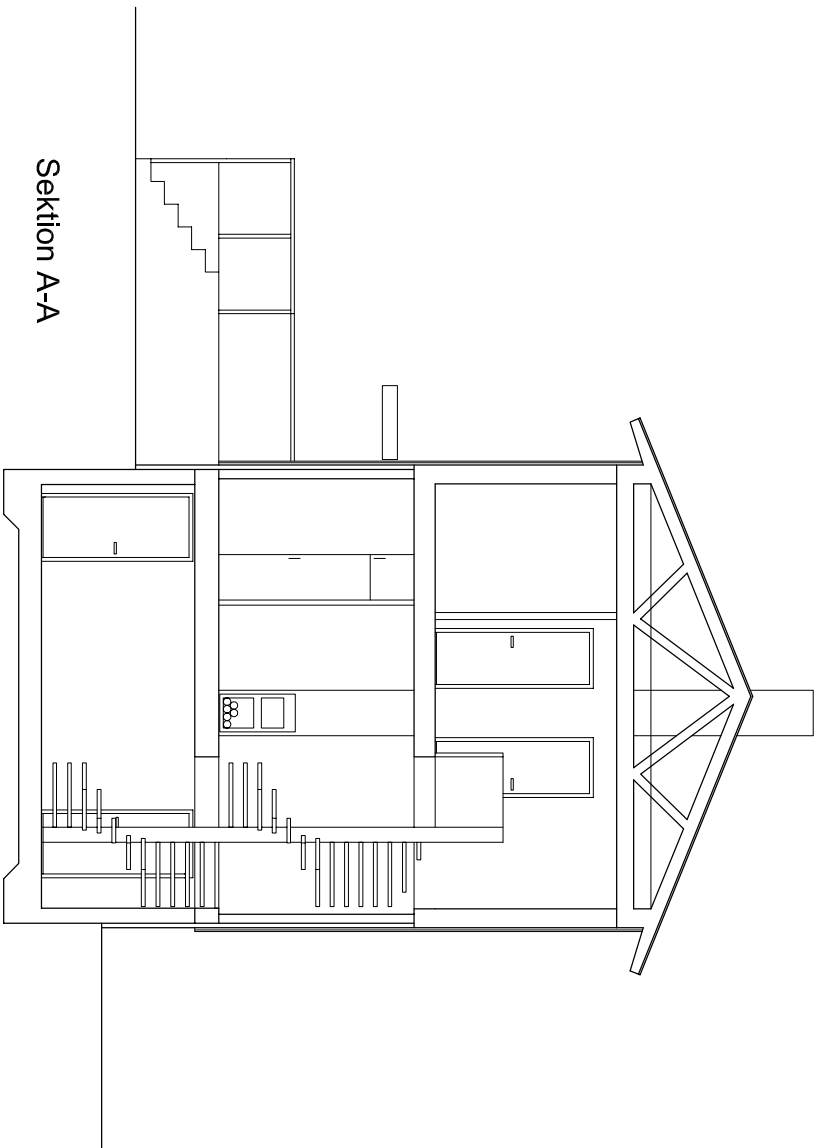

Sektion A-A

Status: BYGGLOVSHANDLING
Objekt: VILLA ANDERSSON
Fastighetsbeteckning: Hjällanmodet 3
Datum: 2008-04-14
Ritningsnummer: A-001
Ritad av: J Törner
Skala: 1:100 (A3)
Byggherre: M och J Andersson
Kvalitetsansvarig: A Wifegren