Radiatorkrets - RÖD

Varmvattenkrets - BLÅ
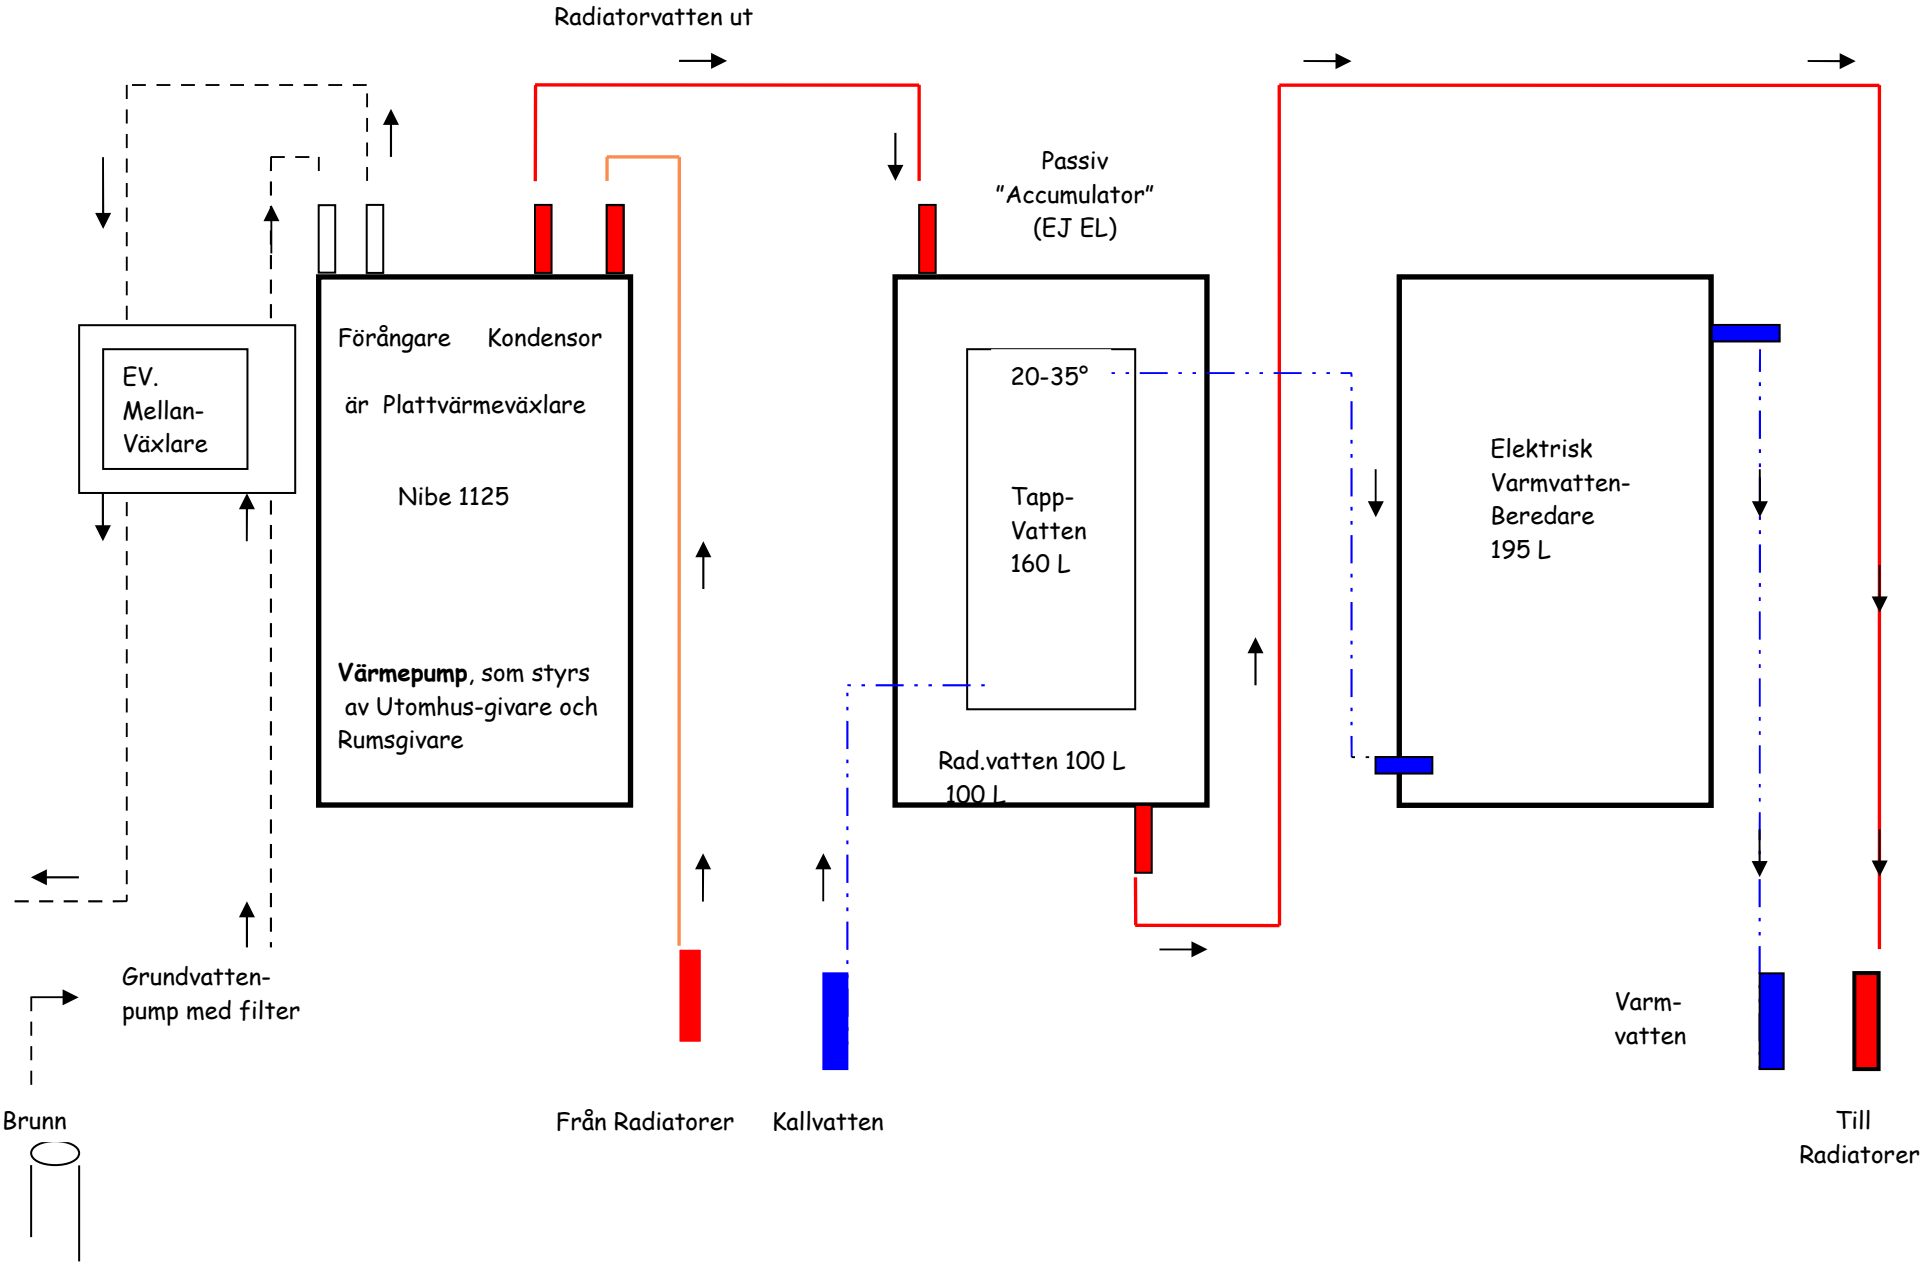
Skiss av VP - System 2 MAJ 2010