




FASAD

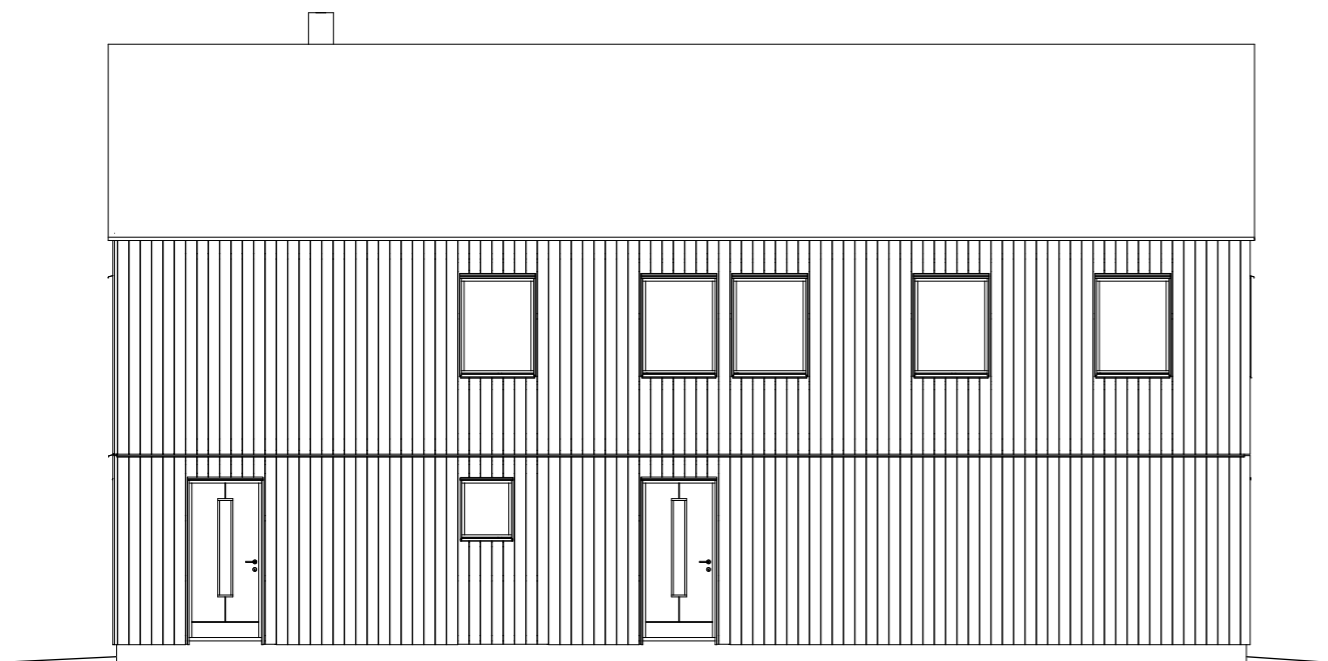


FASAD NORR

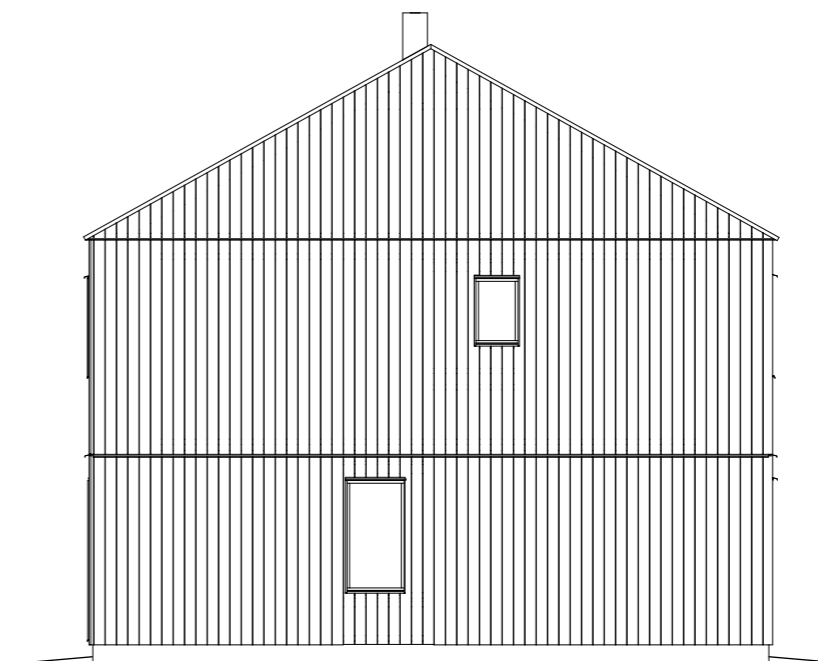

FASAD ÖSTER

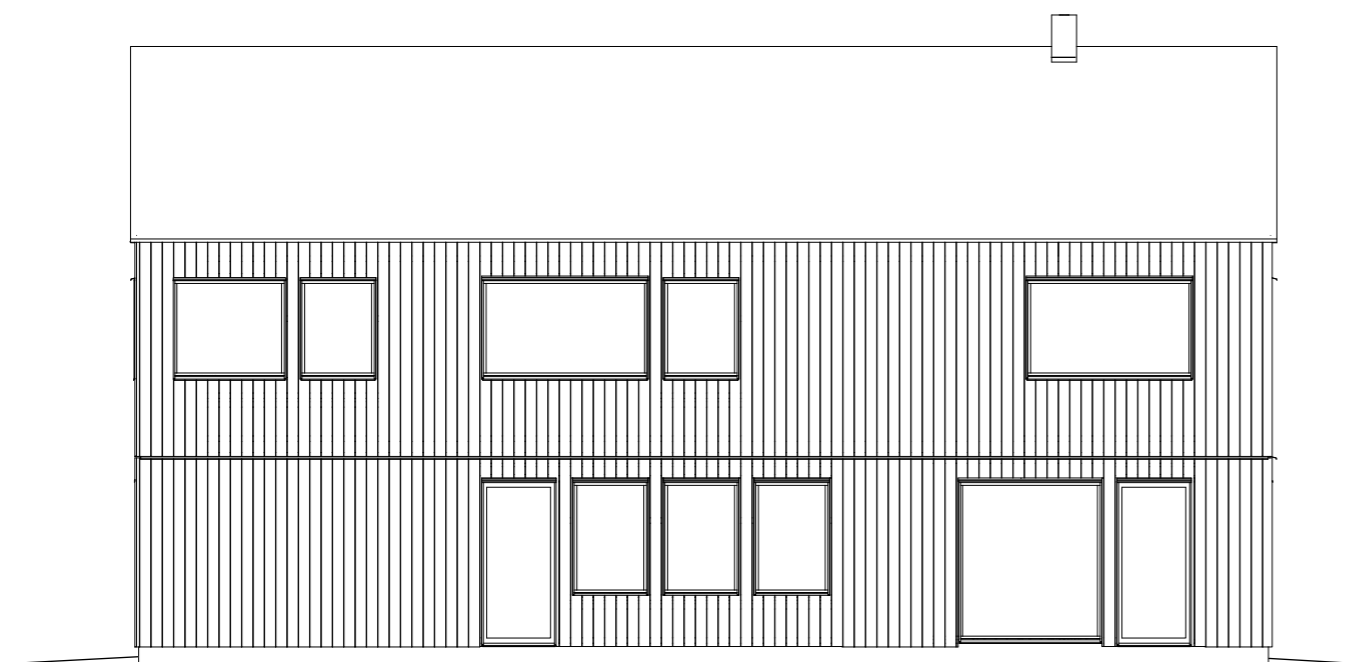


FASAD SÖDER

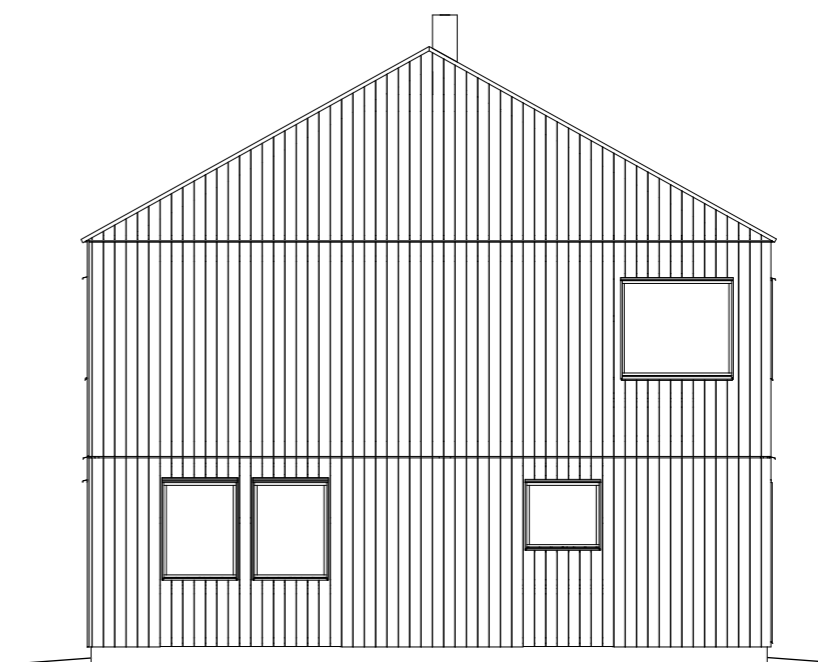


FASAD VÄSTER

<p><b>KUSTVILLAN</b>                  Tegelvägen 17                  853 50 SUNDSVALL</p>	RITAD AV	DATUM	RITNINGS NR	SKALA	Kalle Kländer Nybyggnad Bostadshus 2 plan Tigeröгат 2 Nyköpings Kommun
	KH	2016-09-05	A:117-007	(A3)1:100	


FASAD MED CARPORT

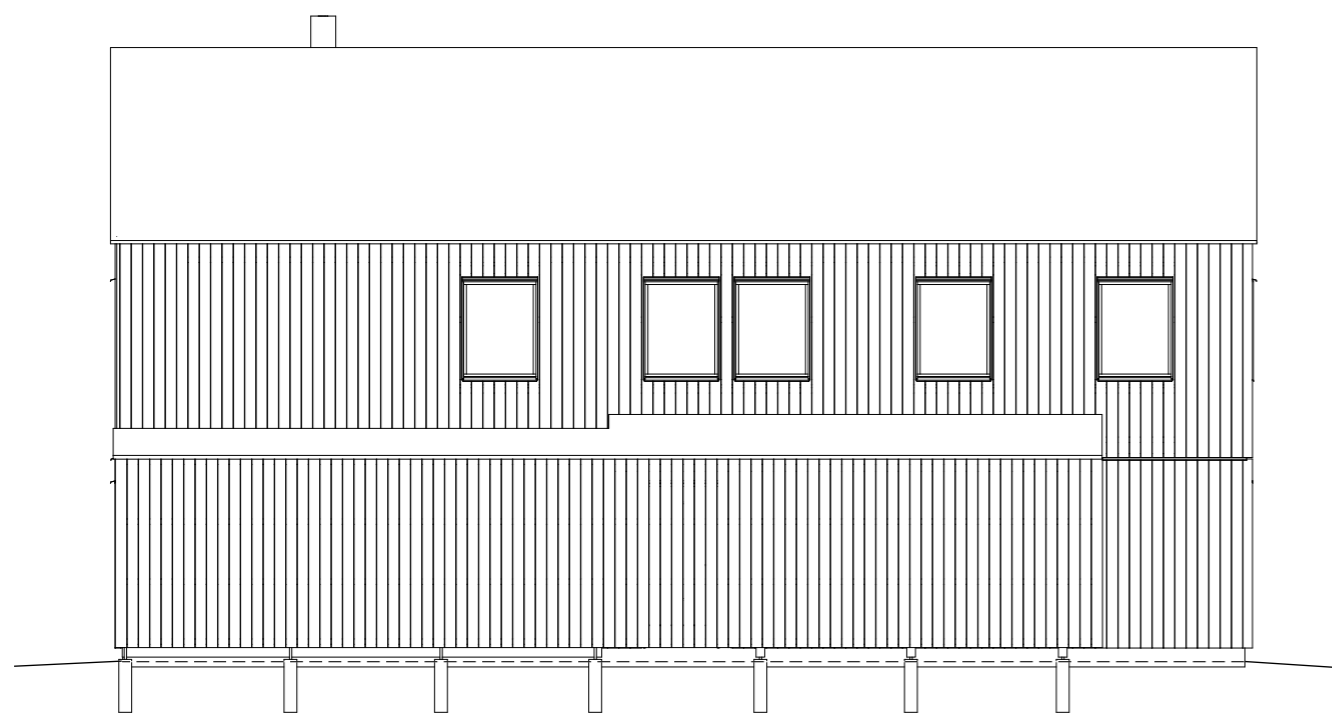


FASAD NORR

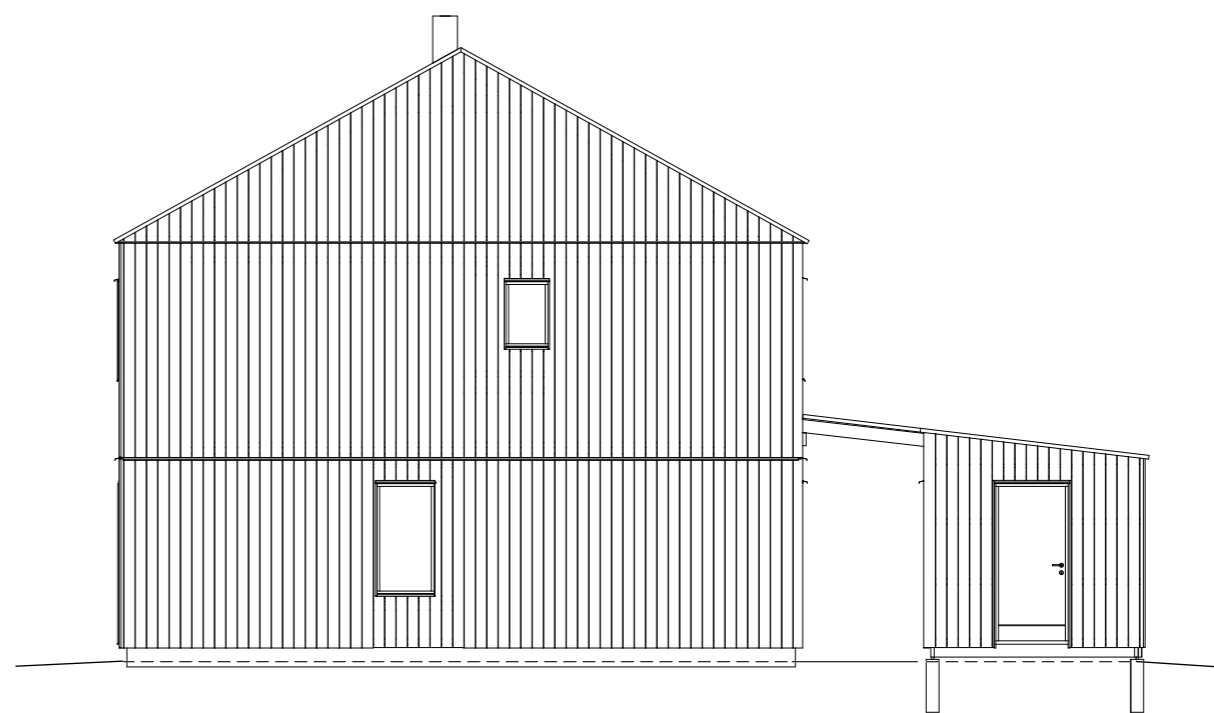

FASAD ÖSTER

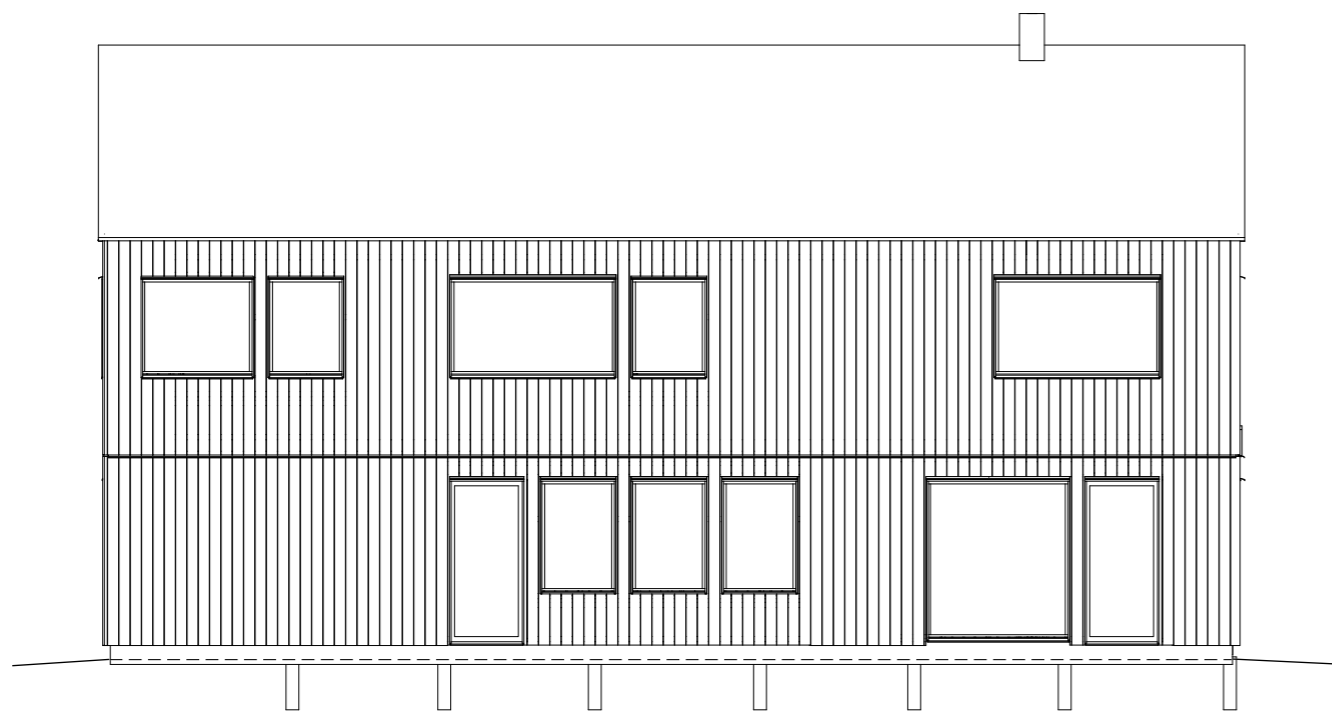

FASAD SÖDER

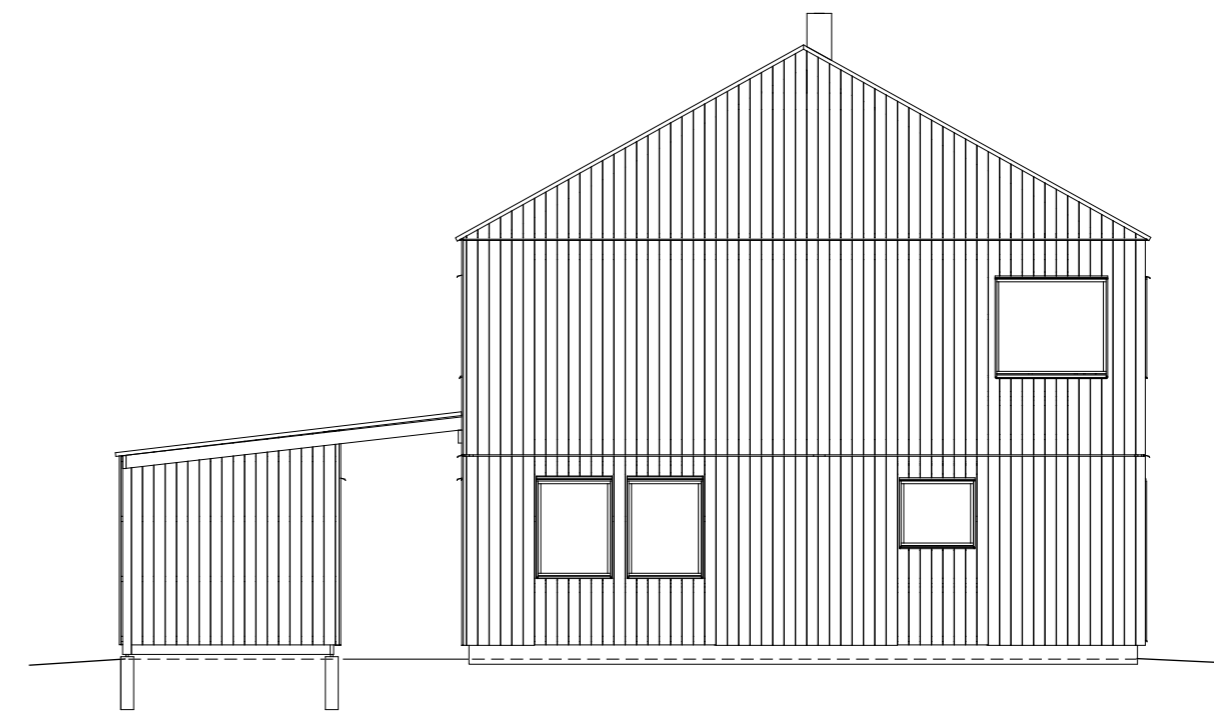



FASAD VÄSTER

Kalle Kiander		Tigeröгат 2	
Nybyggnad Bostadshus 2 plan		Nyköpings Kommun	
SKALA	RITNINGS NR	DATUM	RITAD AV
(A3)1:100	A:117-007	2016-09-05	KH
<b>KUSTVILLAN</b> Tegelvägen 17 853 50 SUNDSVALL		info@kustvillan.se 010 - 15 73 100	


PLAN 1

BOA	116,6m <sup>2</sup>
BYA	133,2m <sup>2</sup>
FG	+26.72

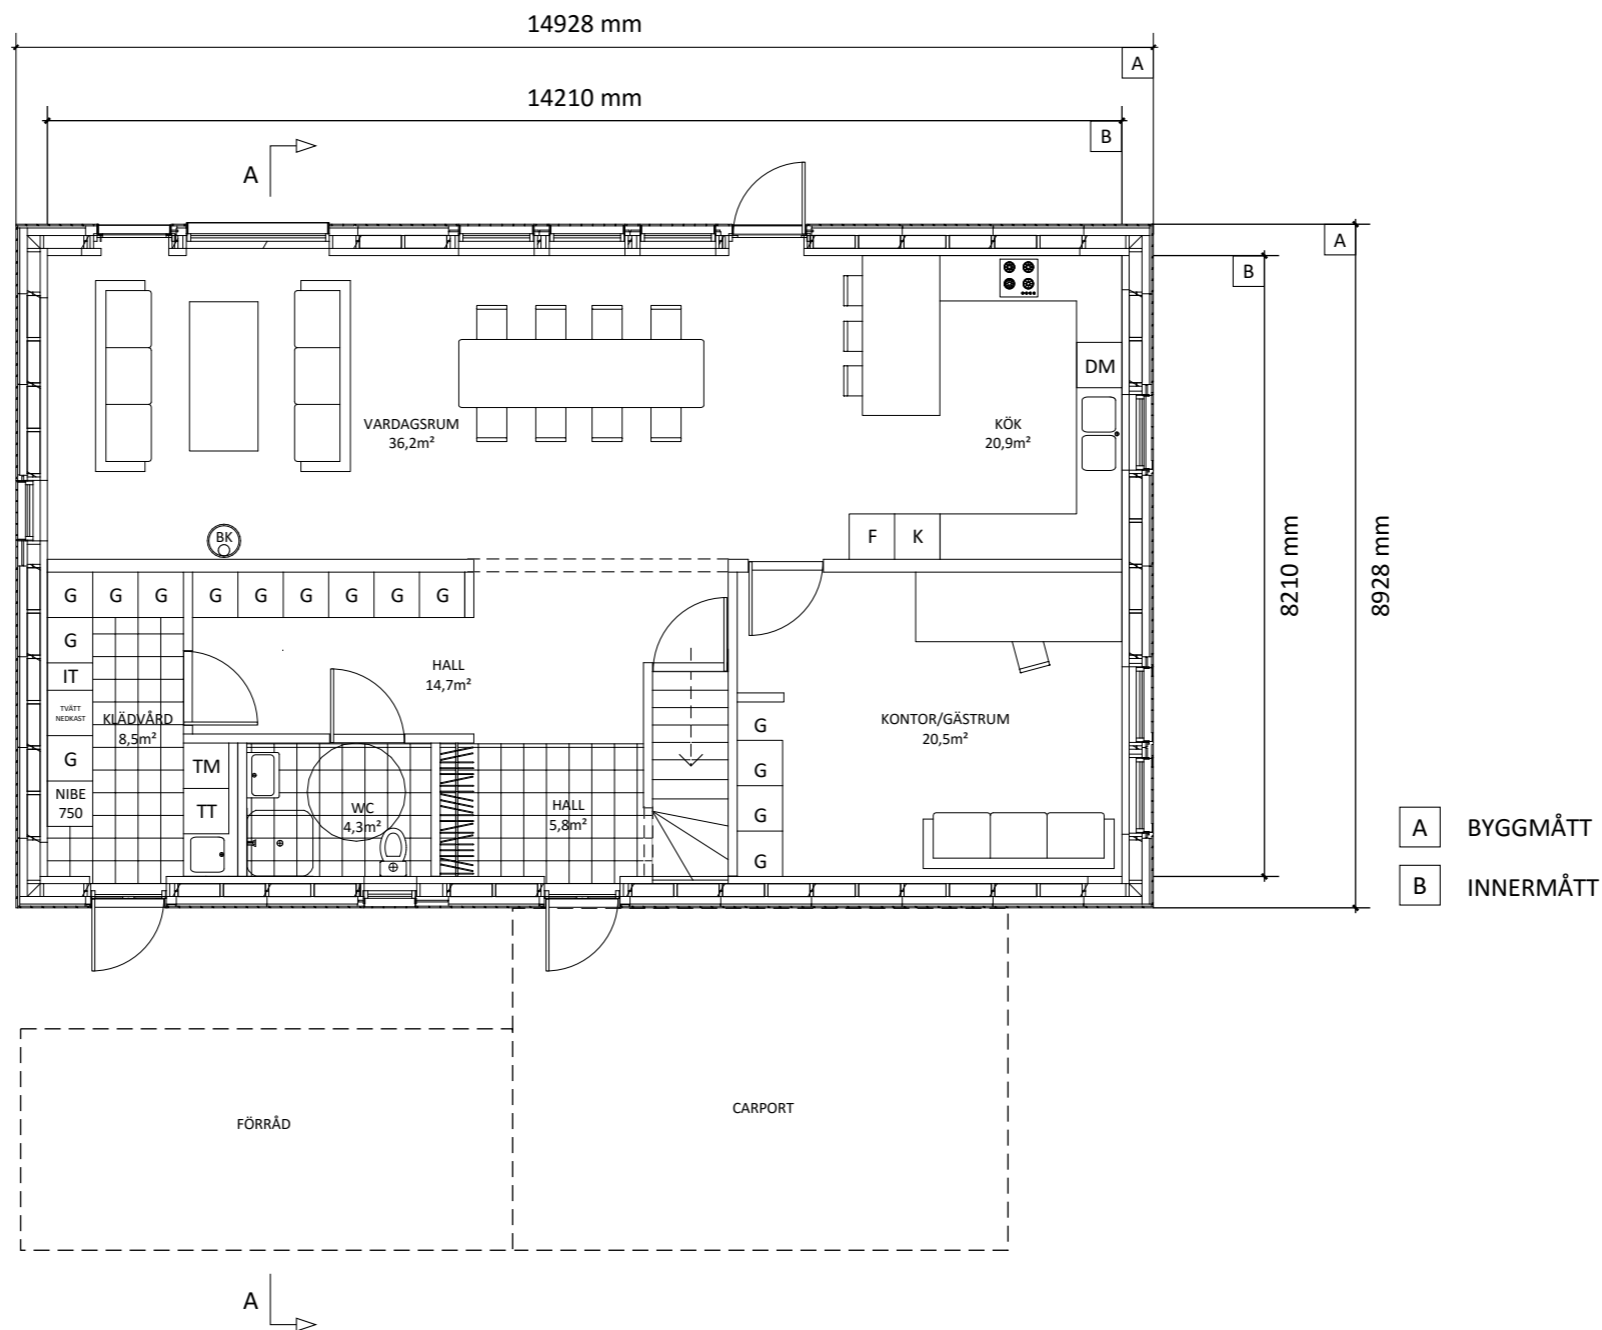


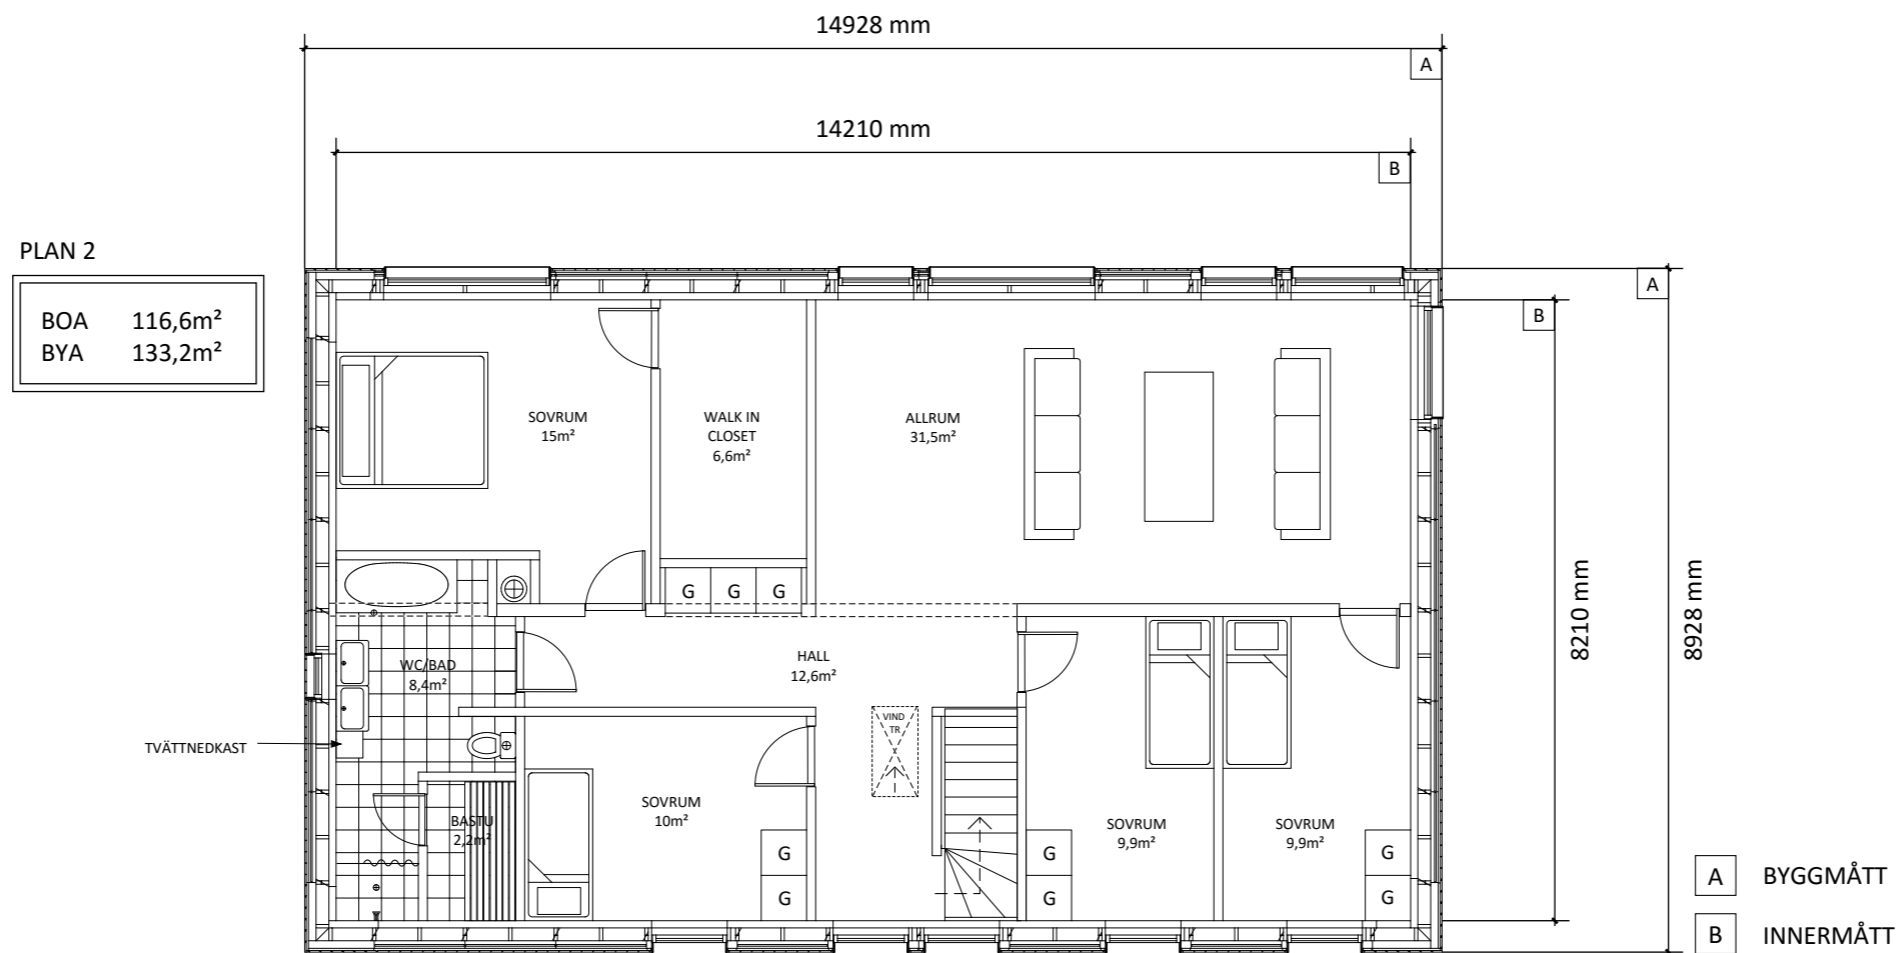


CARPORT

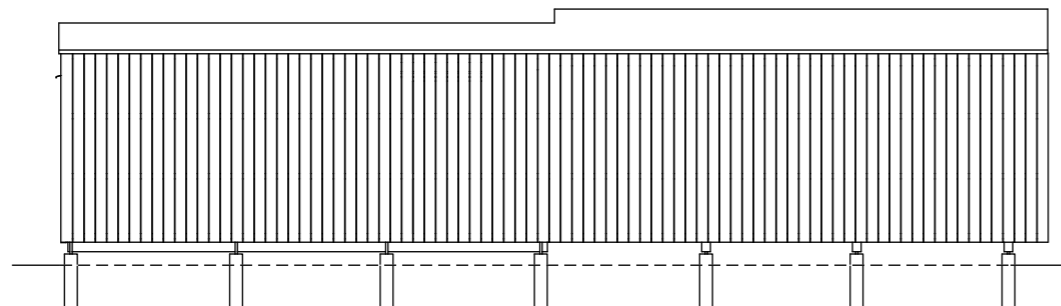


FASAD NORR

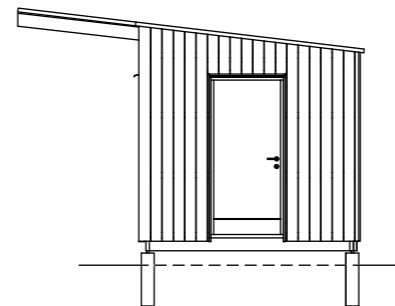


FASAD VÄSTER

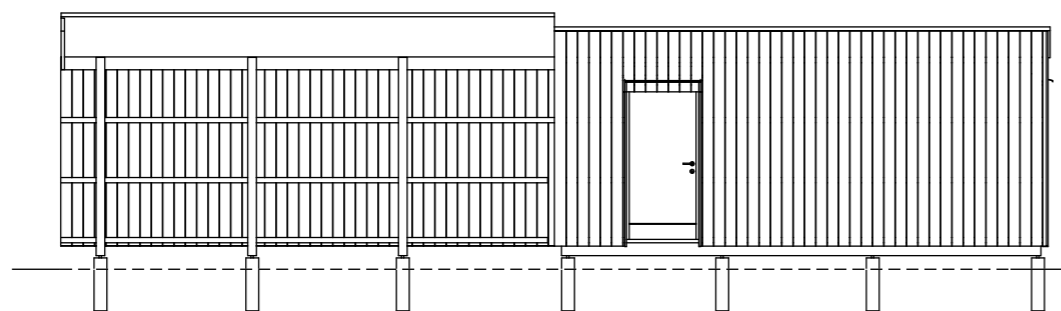

FASAD SÖDER

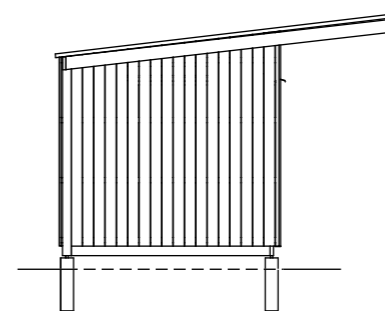

FASAD ÖSTER

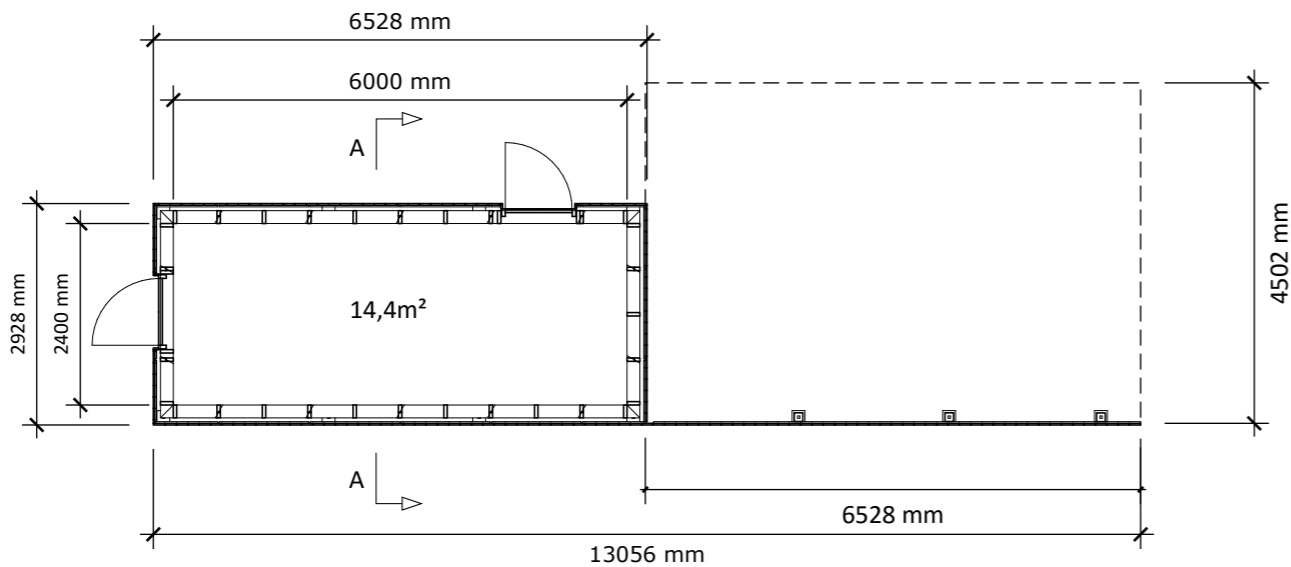

Kalle Kiander	Tigeröгат 2
Nybyggnad Bostadshus 2 plan	Nyköpings Kommun

SKALA	(A3)1:100
-------	-----------

RITNINGS NR	A:117-007
-------------	-----------

DATUM	2016-09-05
-------	------------

RITAD AV	KH
----------	----

**KUSTVILLAN**  
 Tegelvägen 17 info@kustvillan.se  
 853 50 SUNDSVALL 010 - 15 73 100

