


1 1/2 plan  
 med källare (Bi yta)  
 Tot 260m<sup>2</sup>  
 Blekinge

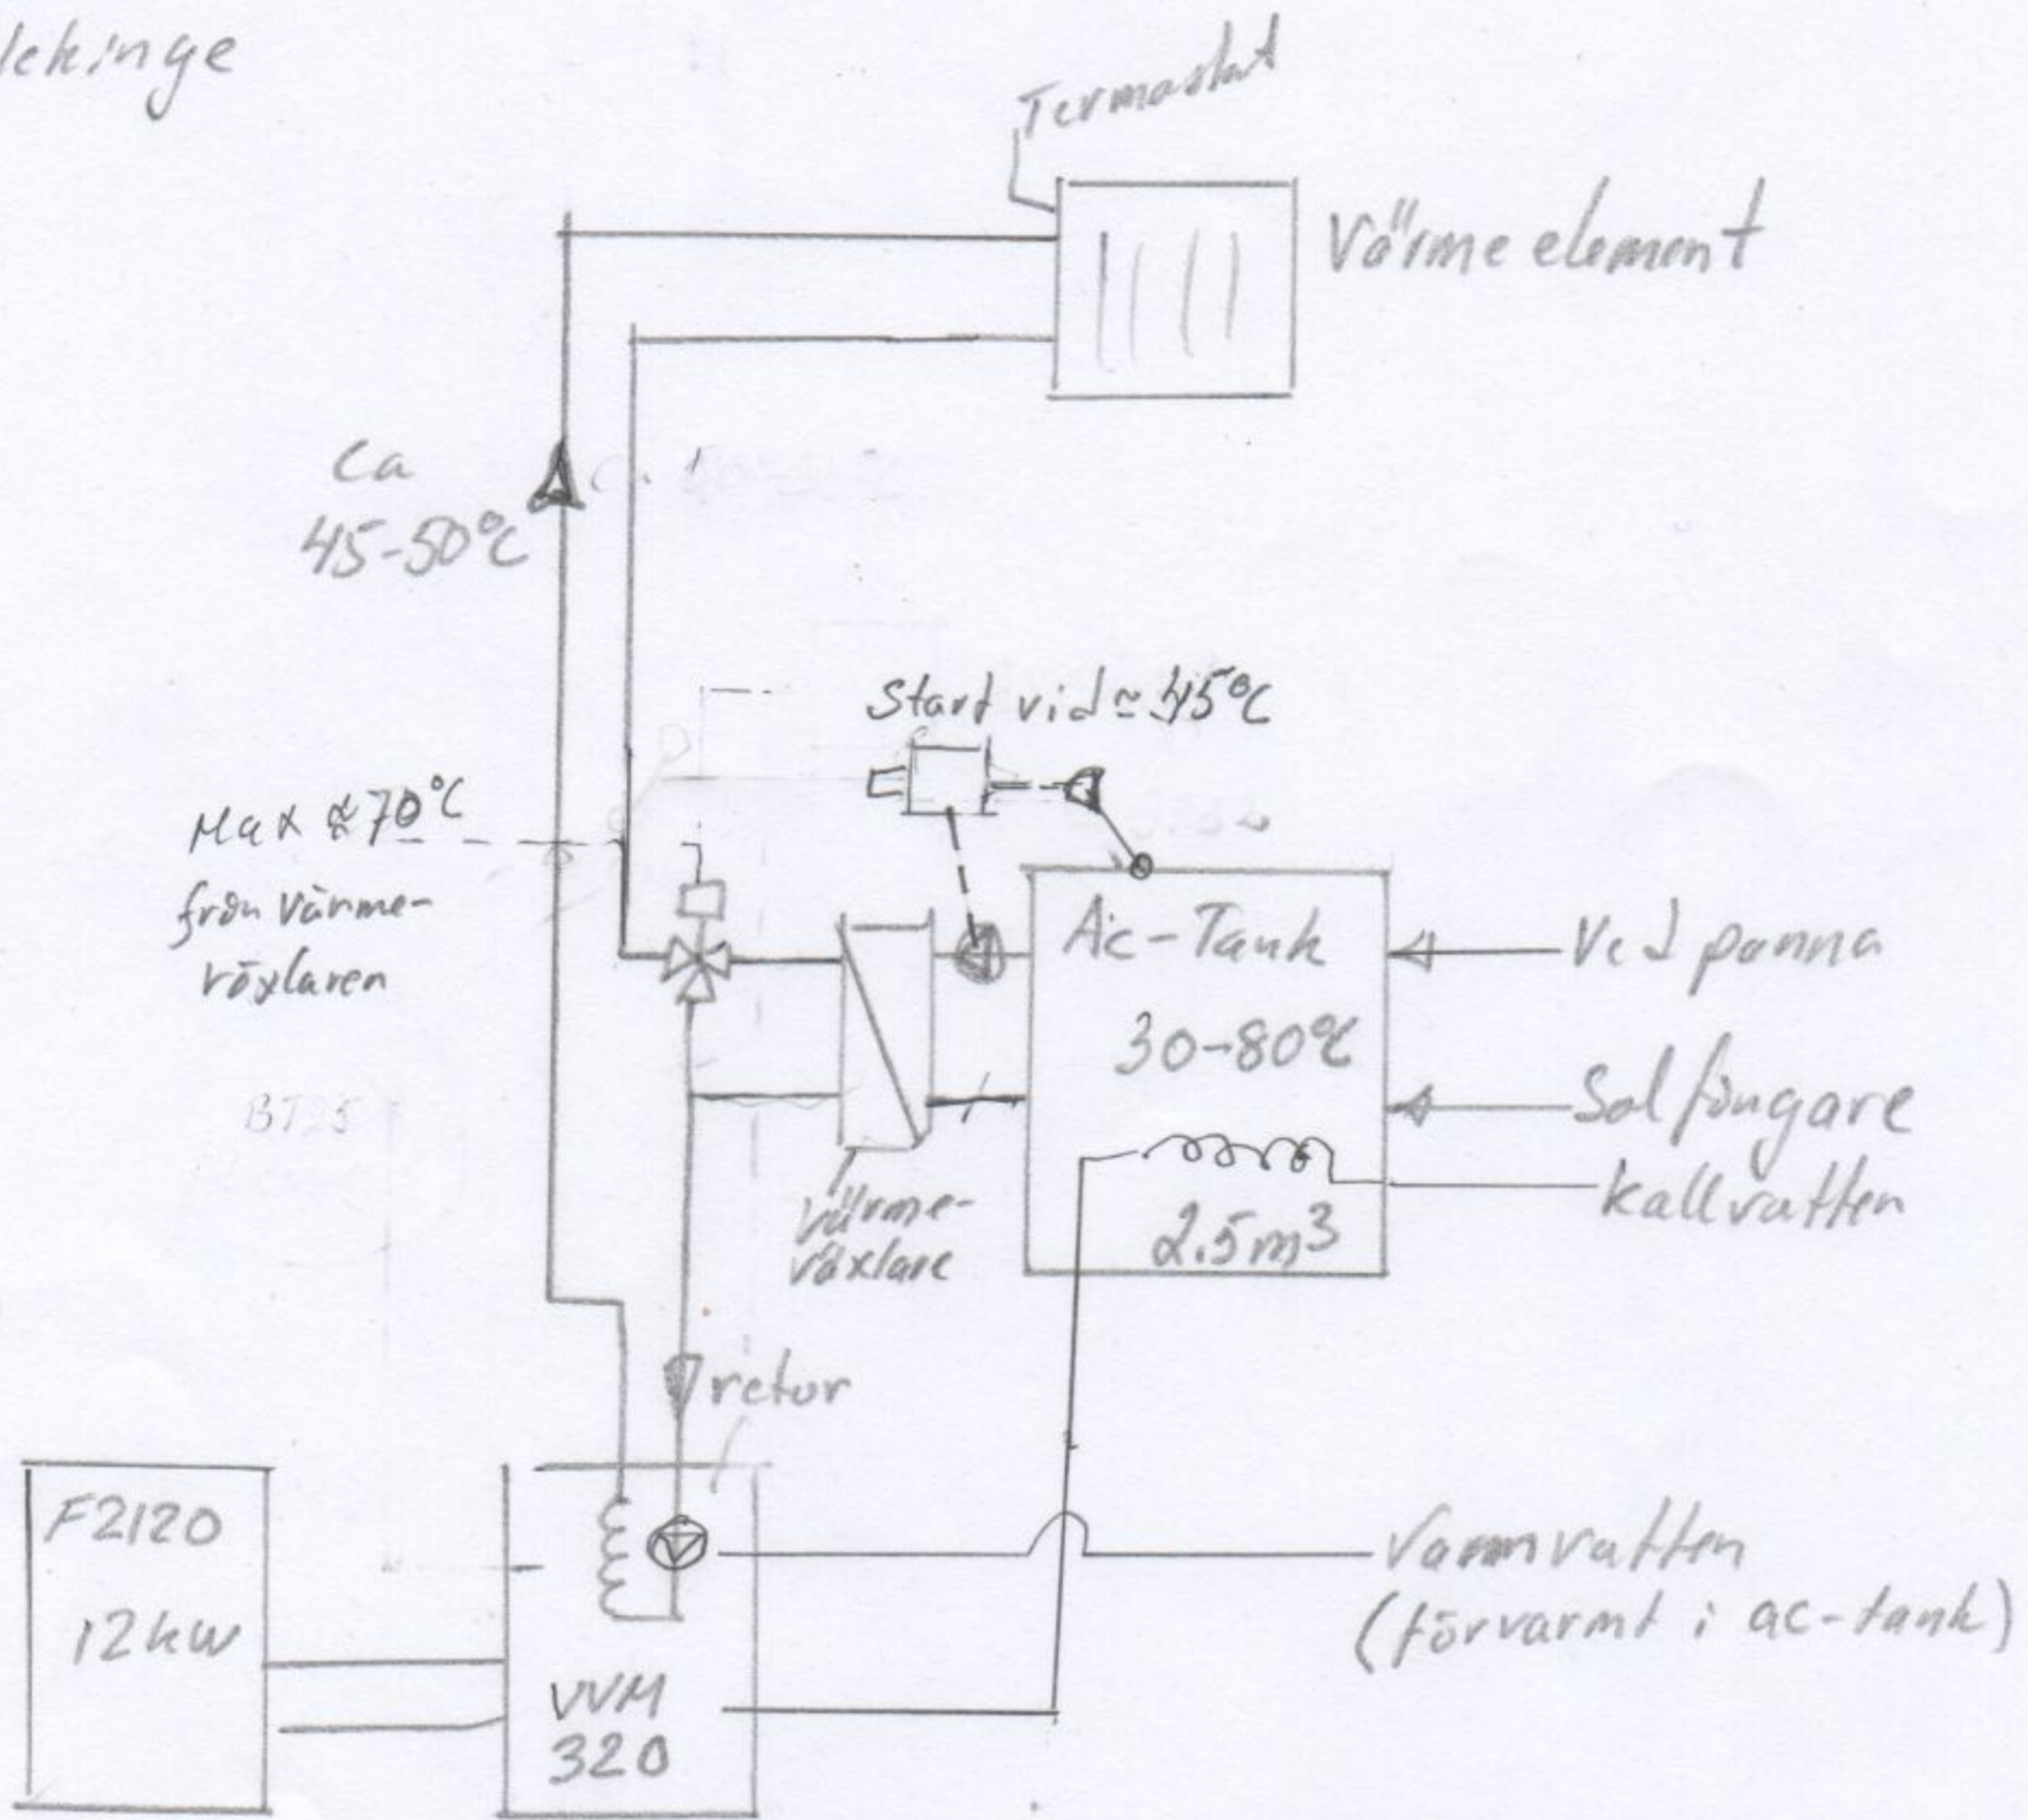

- ① VVM320:s cirkulationspump ska alltid vara "fyllt"
- ② värmen i ac-tanken ska användas även vid låg temperatur.
- ③ storlek på värmväxlare xx kW & x m<sup>3</sup>/timme?
- ④ Shunt ventiler + styrning (230V) --- typ?
- ⑤ ...
- ⑥ ...
- ⑦ ...

